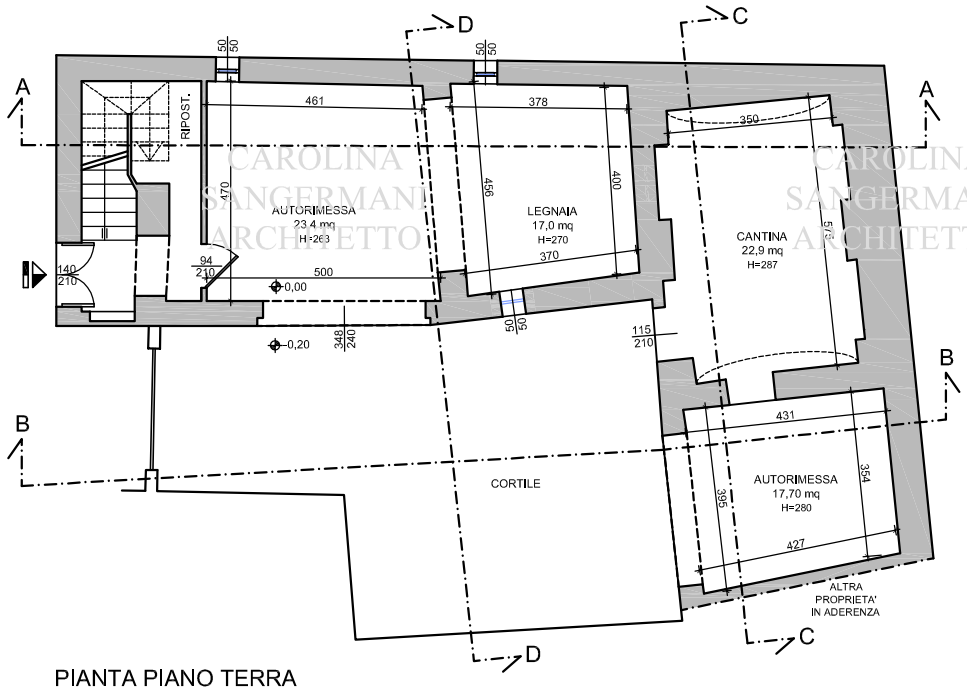

PIANTA PIANO TERRA

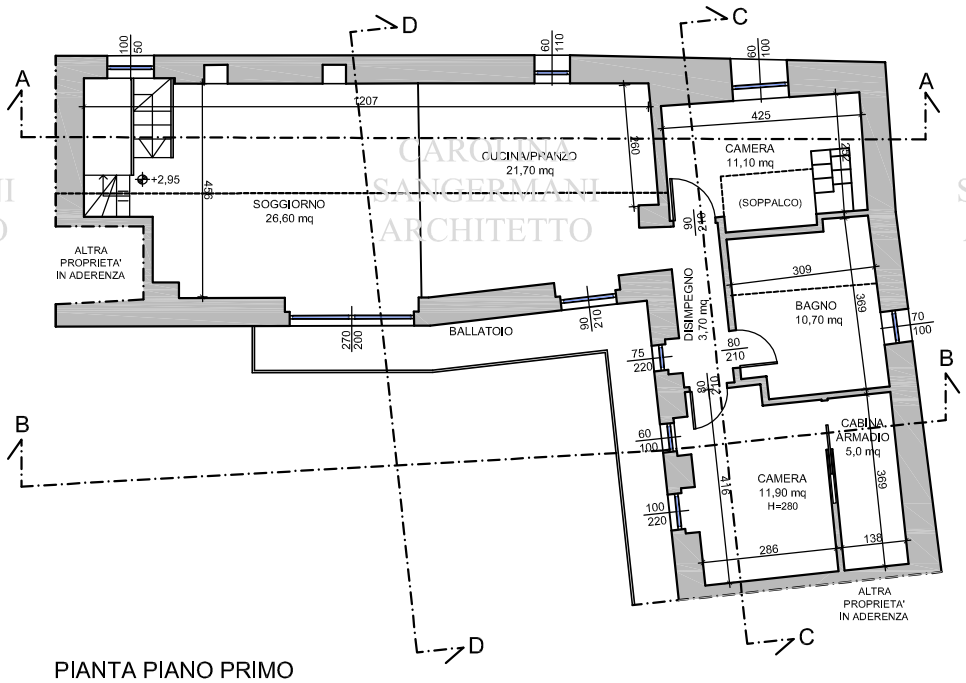

PIANTA PIANO PRIMO

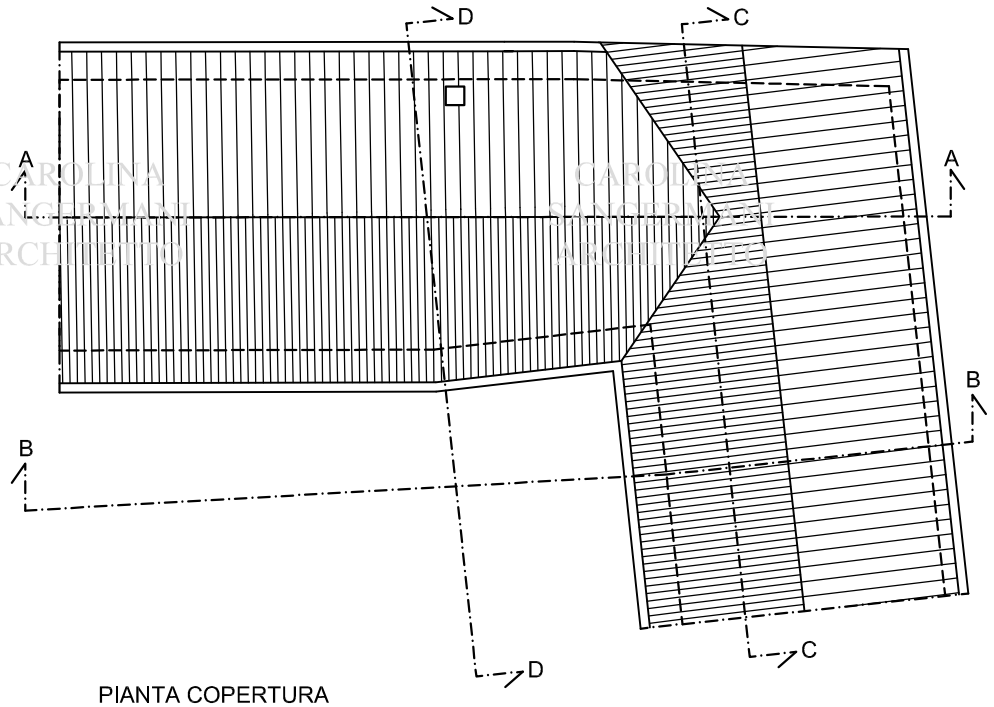

PIANTA COPERTURA

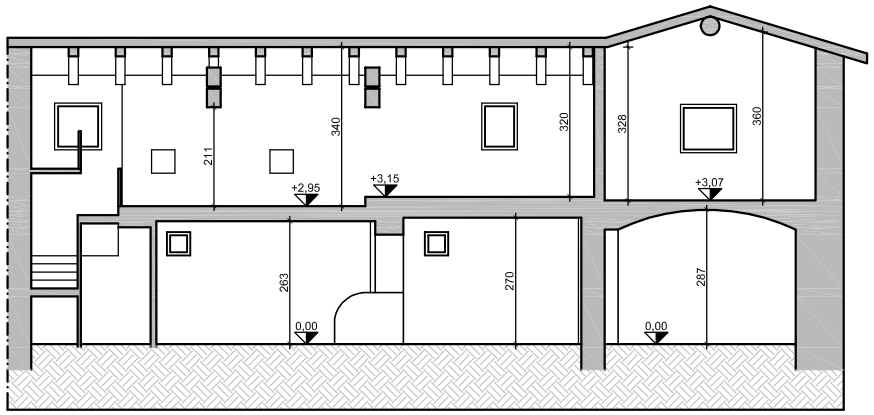

SEZIONE A-A

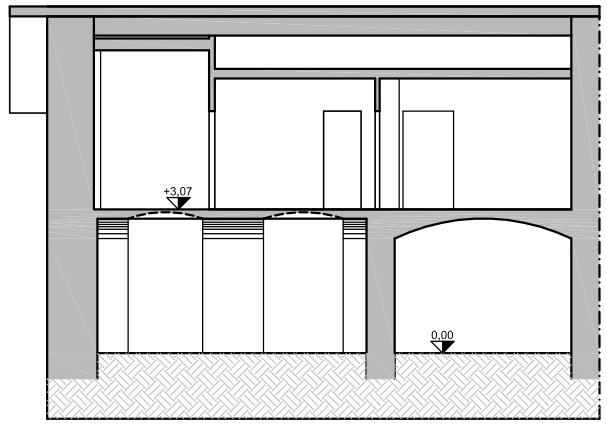

SEZIONE C-C

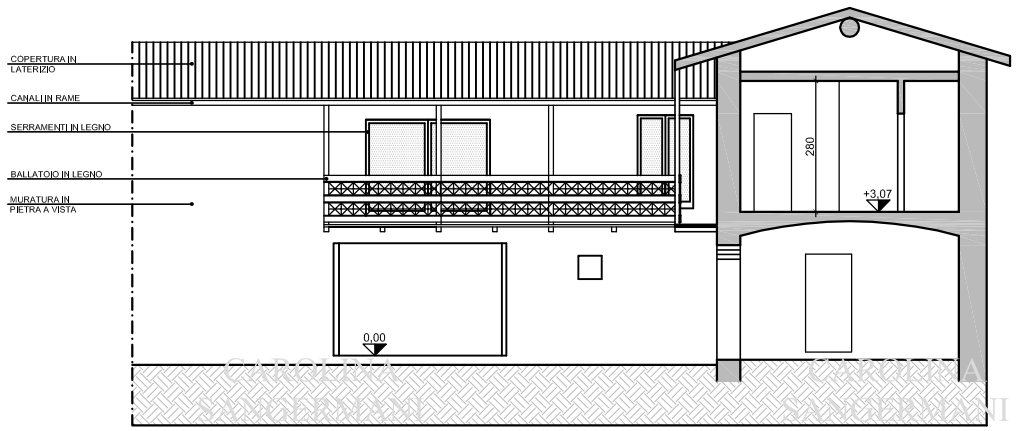

SEZIONE B-B (PROSPETTO NORD-EST)

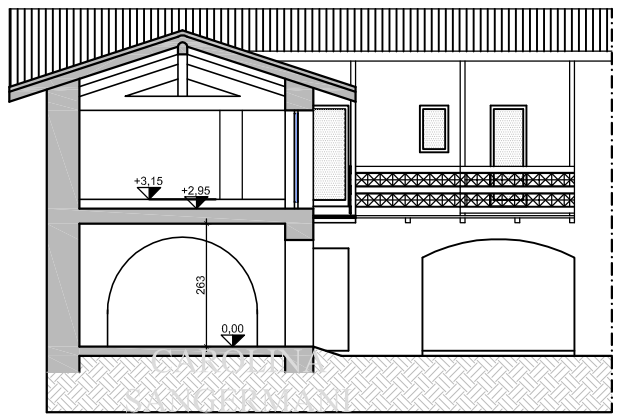

SEZIONE D-D (PROSPETTO SUD-EST)

IL COMMITTENTE

IL PROGETTISTA

Committente:			
Progetto: MODIFICHE INTERNE ED ESTERNE A FABBRICATO DI CIVILE ABITAZIONE.			
Titolo della tavola: Stato di fatto: piante, sezioni e prospetti interni.			
Progettista: Arch. Carolina Sangermani Ordine degli Architetti della Provincia di Varese n°2010 21010 Brezzo di Bedero (VA) cell. 339/79.85.718			
Località':	Data: Novembre 2014	Scala: 1:100	Tavola: 1

CAROLINA SANGERMANI ARCHITETTO