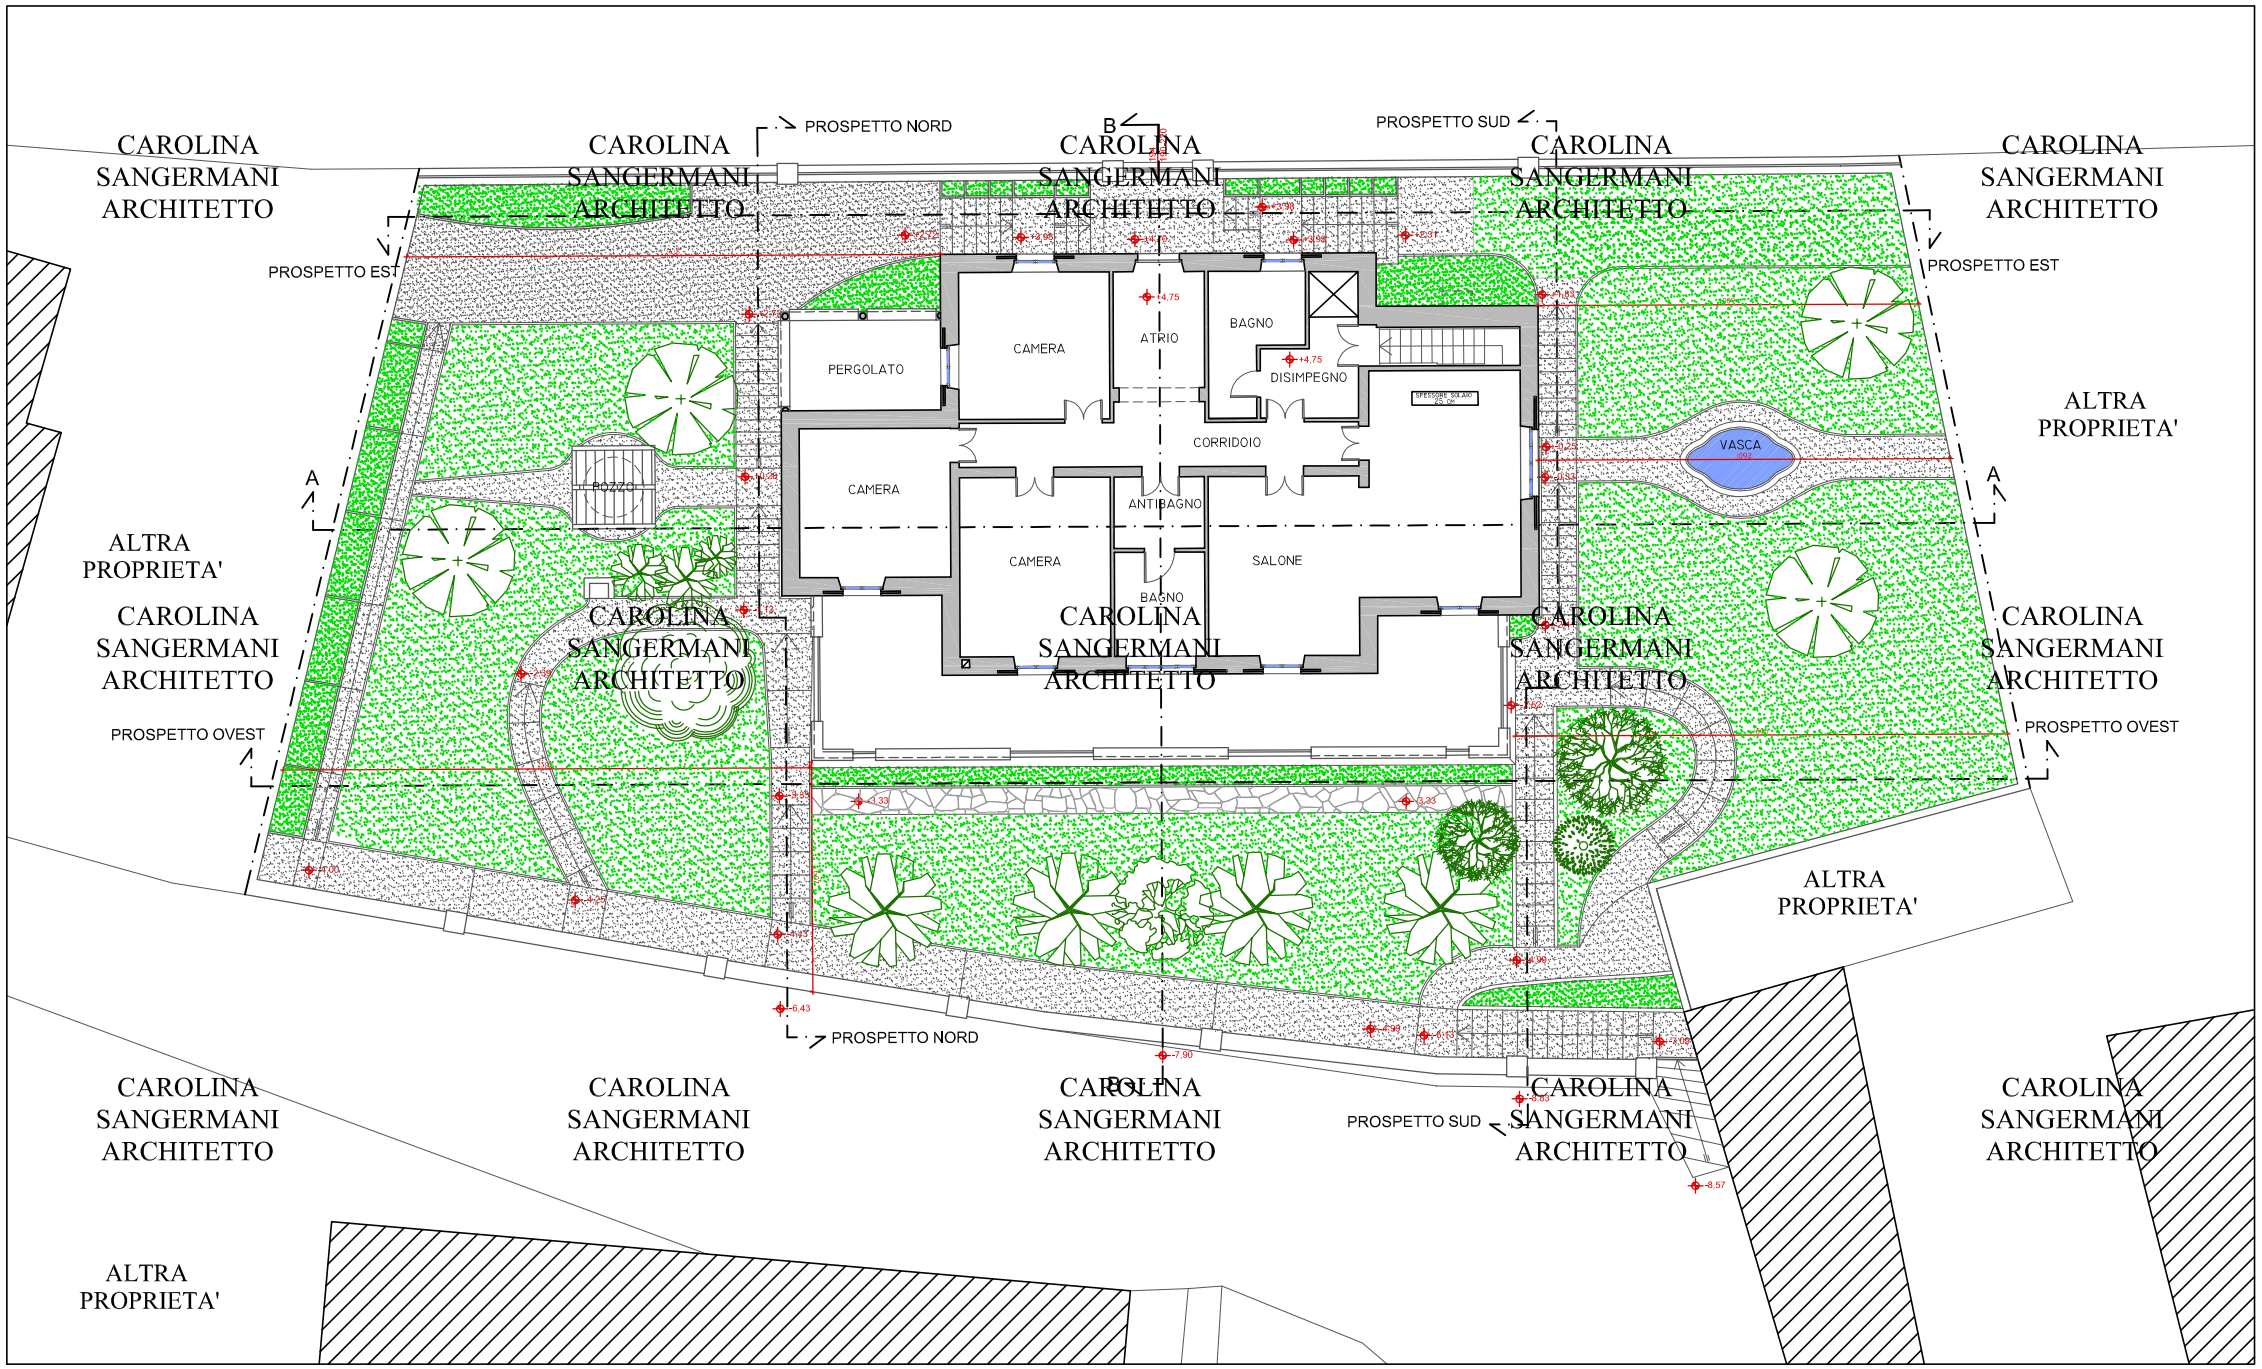

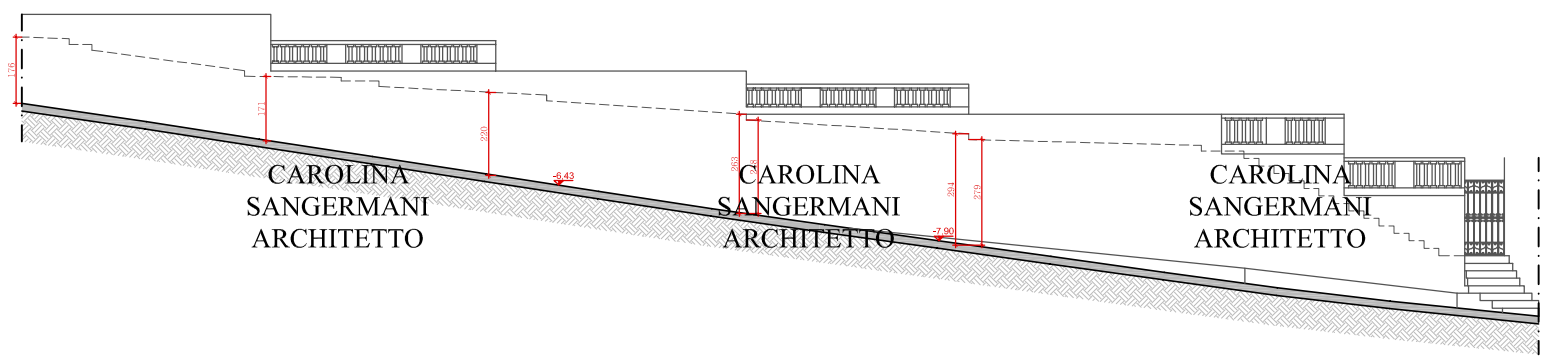

IL COMMITTENTE

IL PROGETTISTA

Progettista:

Sangermani Carolina
ARCHITETTO
Ordine degli Architetti della Provincia di Varese n°2010
21010 Porto Valtravaglia (VA)
cell. 339/79.85.718

Committente:

Progetto:

Lavori di ristrutturazione di villa unifamiliare esistente.

Titolo della tavola:

STATO DI FATTO: PLANIMETRIA
E PROSPETTO MURO DI RECINZIONE IN VIA JACOBINO

Scala: *1:100*

Località':

Data: *Aprile 2006*

Tavola: *1*