
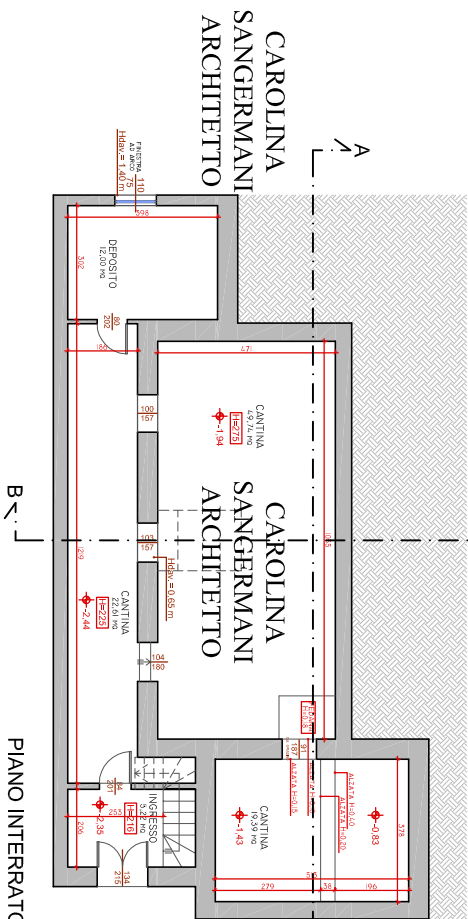
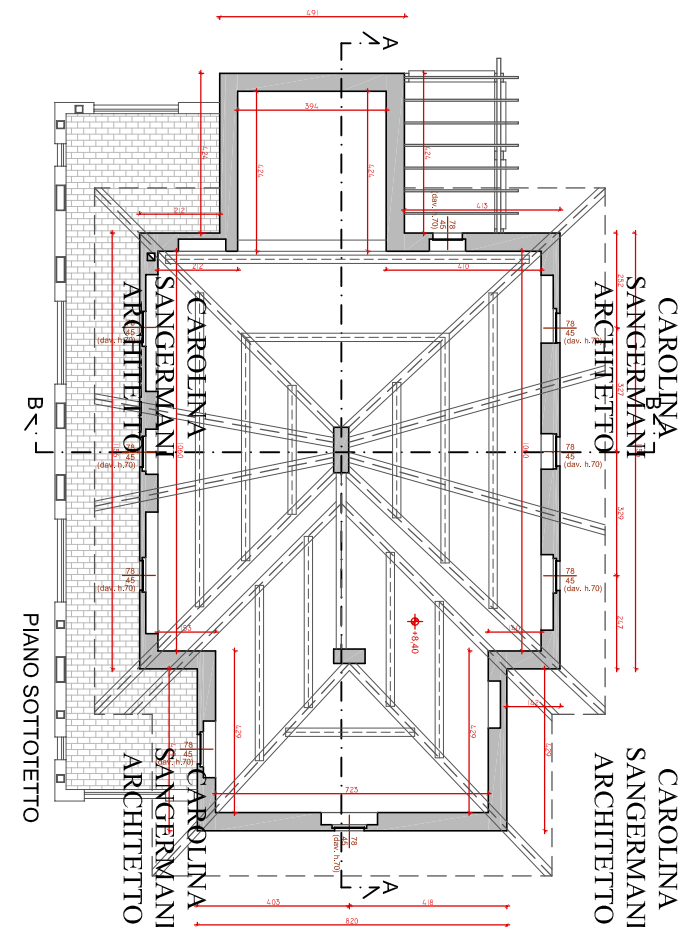
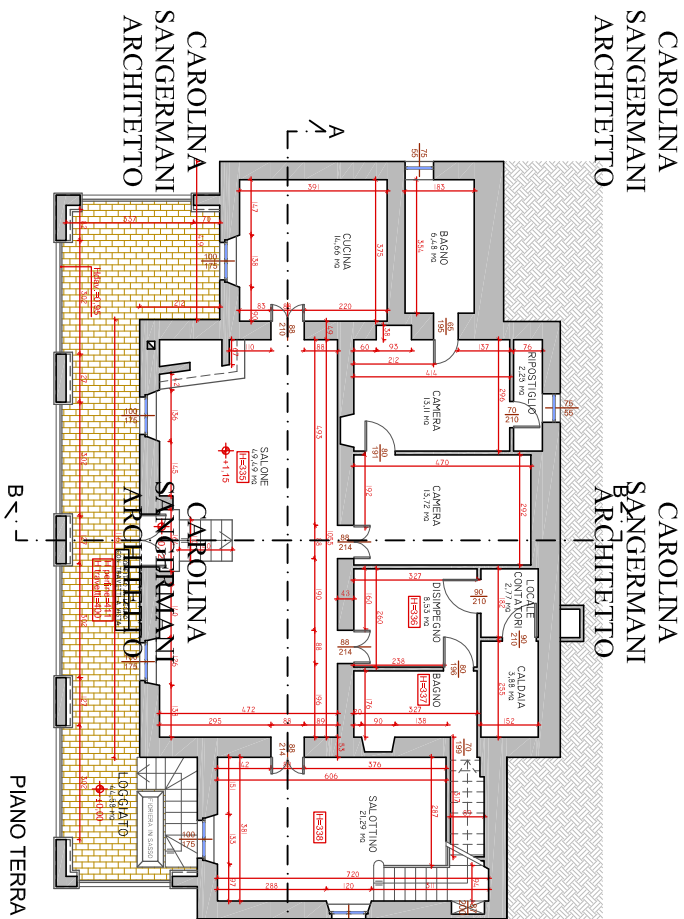
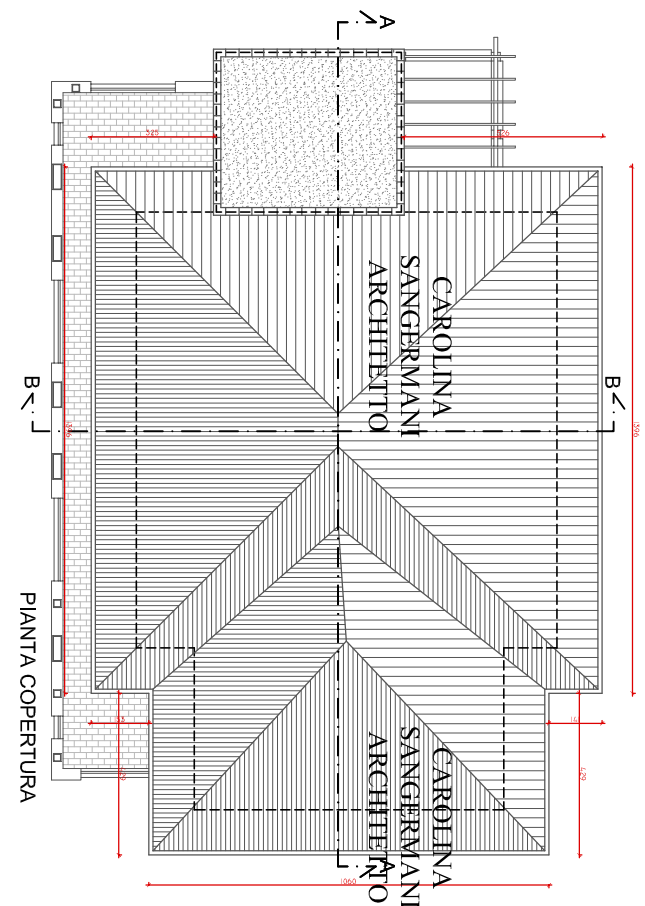


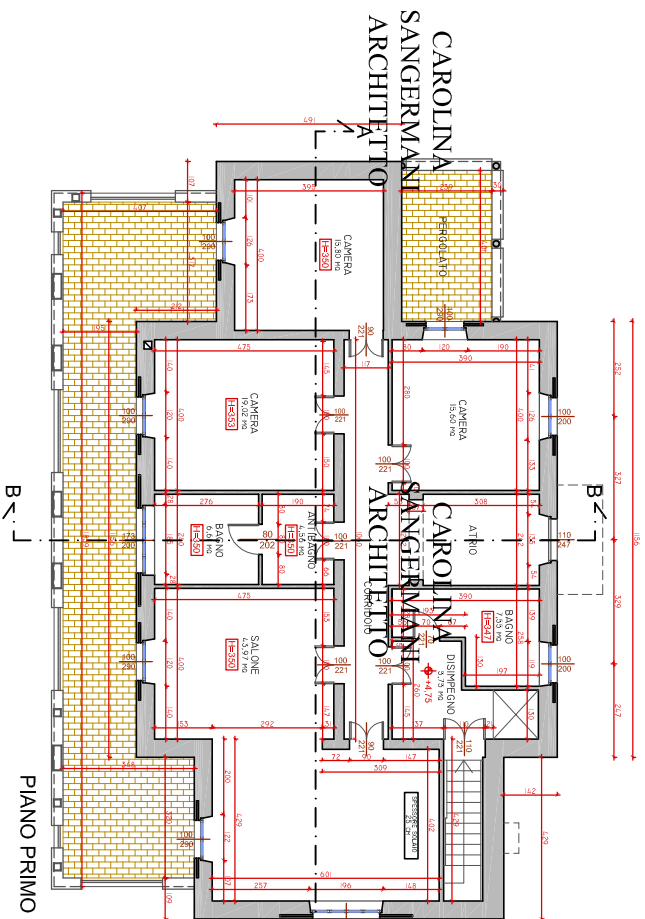

IL COMMENTE

IL PROGETTISTA

|                      |   |         |       |
|----------------------|---|---------|-------|
| Progettista:         | Sangermanni Carolina<br>ARCHITETTO                                                                               |         |       |
| Committente:         | Ordine degli Architetti della Provincia di Varese n.2010<br>21010 Porto Valtravaglia (VA)<br>cell. 339/79.85.718 |         |       |
| Progetto:            | Lavori di ristrutturazione di villa unifamiliare esistente.                                                      |         |       |
| Titolo delle tavole: | STATO DI FATTO. PIANTE DEI VARI LIVELLI                                                                          | Scala:  | 1:100 |
| Località:            | Date:   | Tavolo: | 2     |
|                      | Aprile 2006   |         |       |