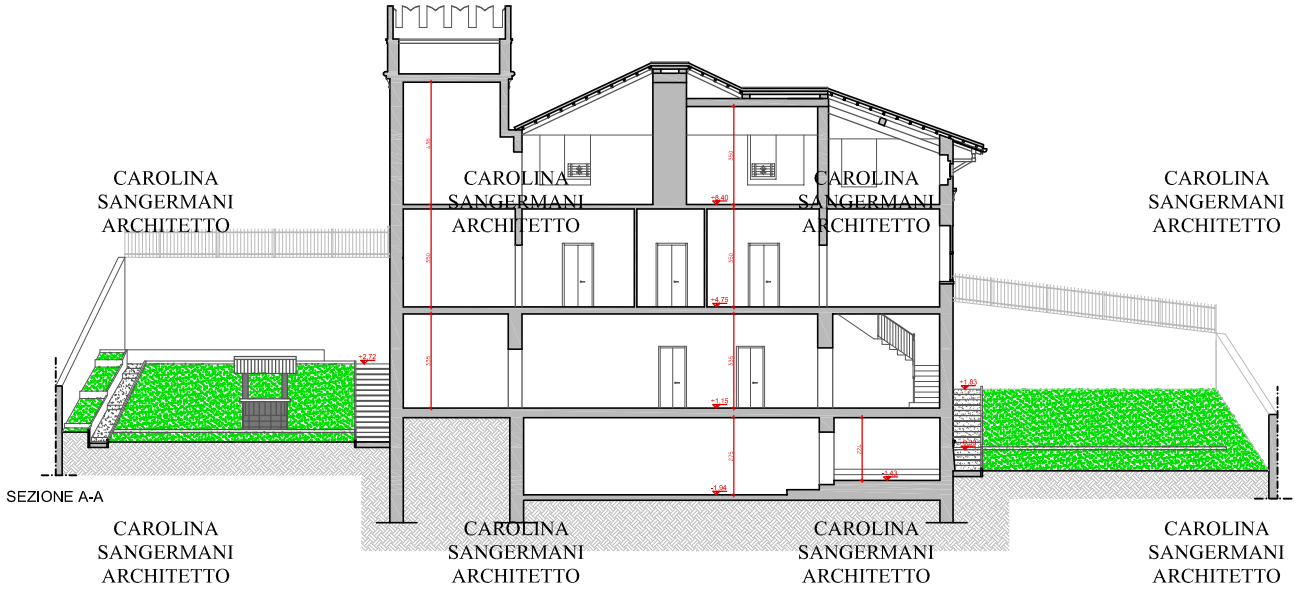

SEZIONE A-A

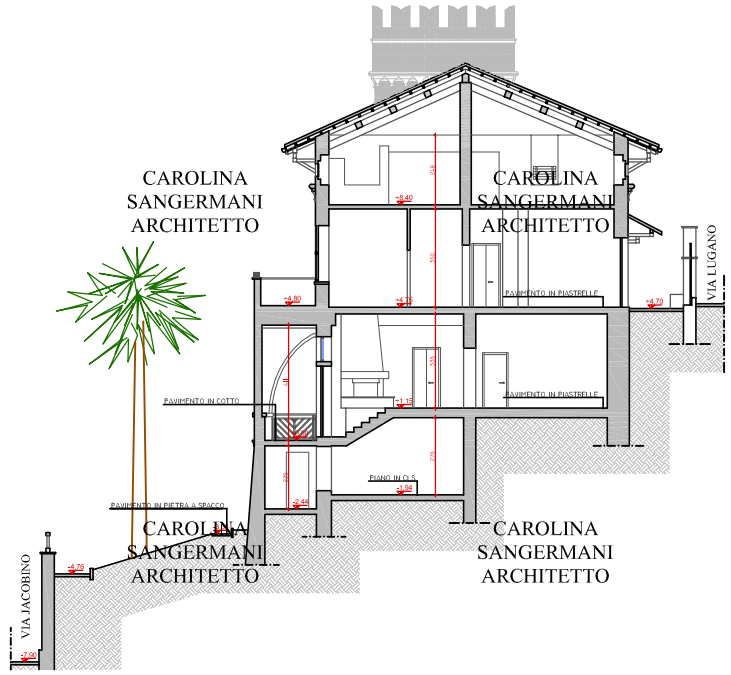

SEZIONE B-B

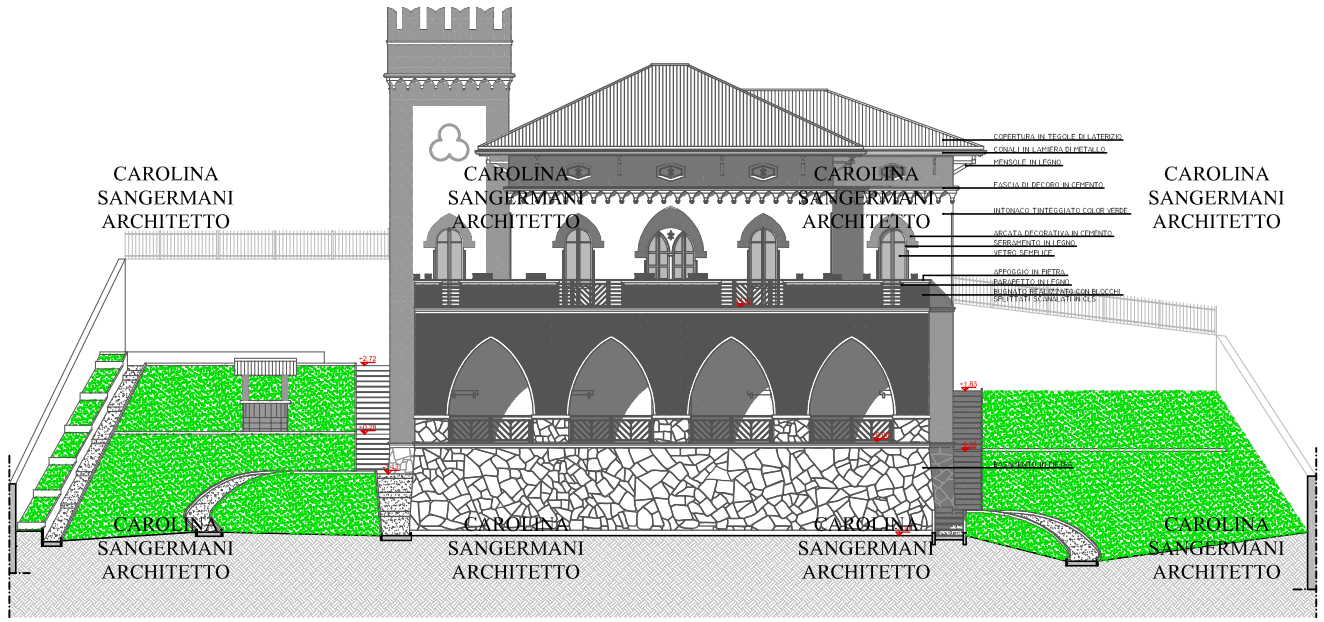

PROSPETTO OVEST

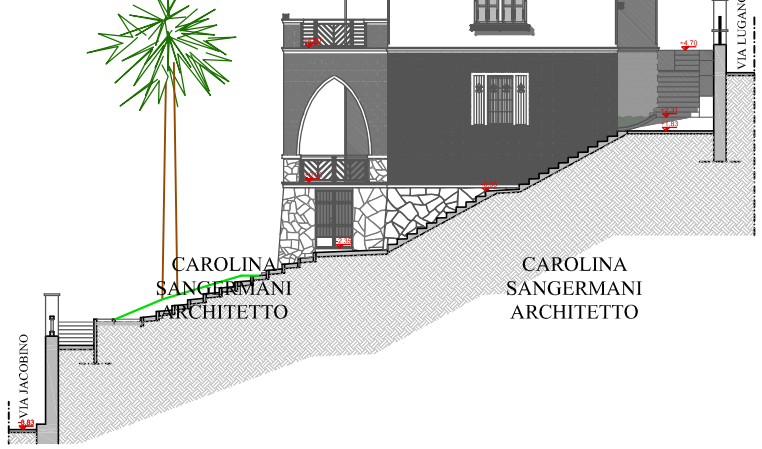

PROSPETTO SUD

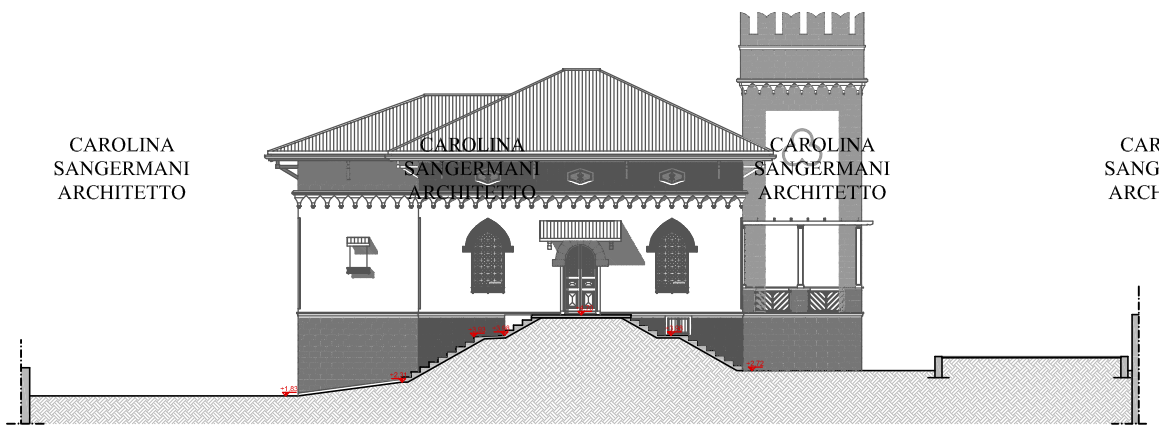

PROSPETTO EST

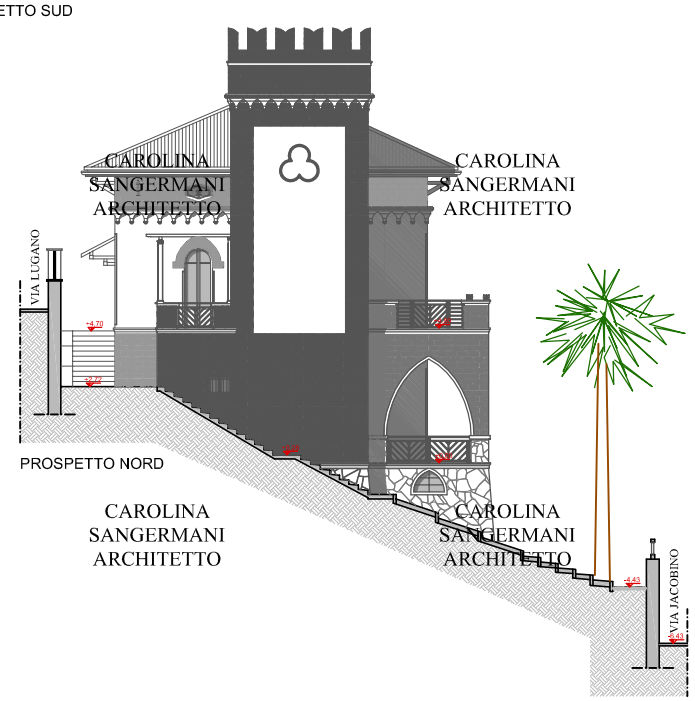

PROSPETTO NORD

IL COMMITTENTE

IL PROGETTISTA

Progettista:
Sangermani Carolina
ARCHITETTO
Ordine degli Architetti della Provincia di Varese n°2010
21010 Porto Valtravaglia (VA)
cell. 338/79.85.718

Committente:

Progetto:
Lavori di ristrutturazione di villa unifamiliare esistente.

Titolo della tavola:
STATO DI FATTO: SEZIONI E PROSPETTI

Scala:
1:100

Località':

Data:
Aprile 2006

Tavola:
3