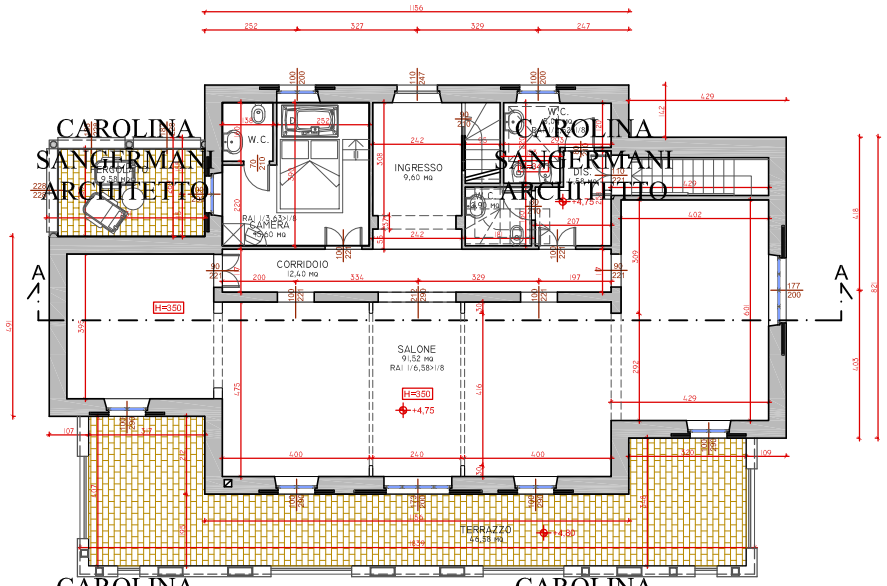

PIANO PRIMO

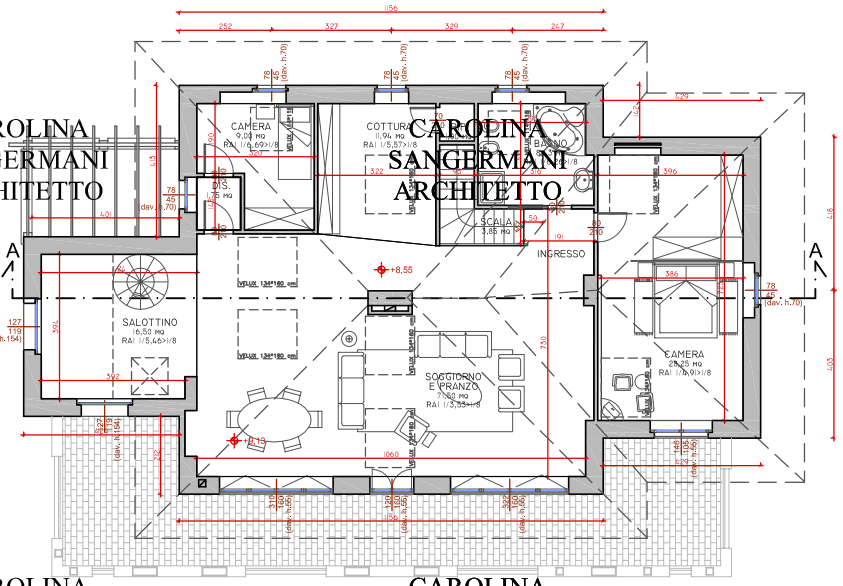

PIANO SOTTOTETTO

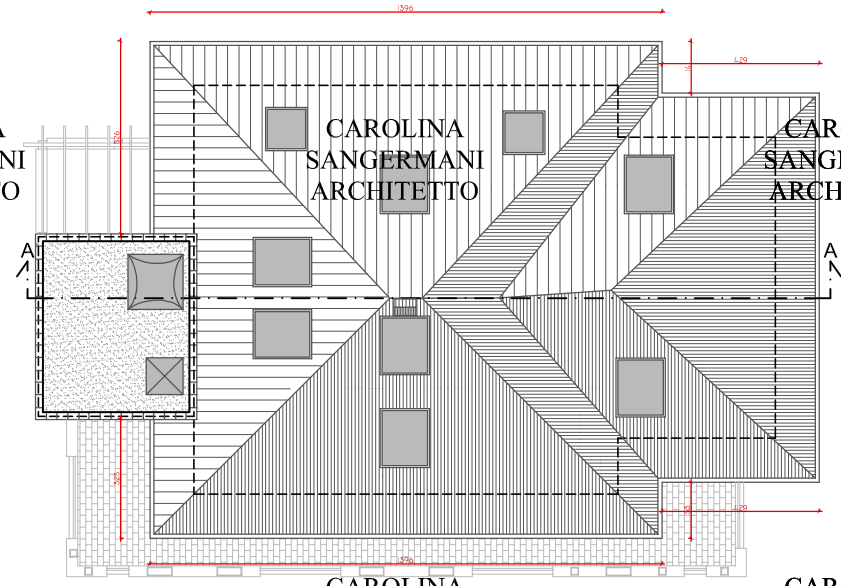

PIANTA COPERTURA

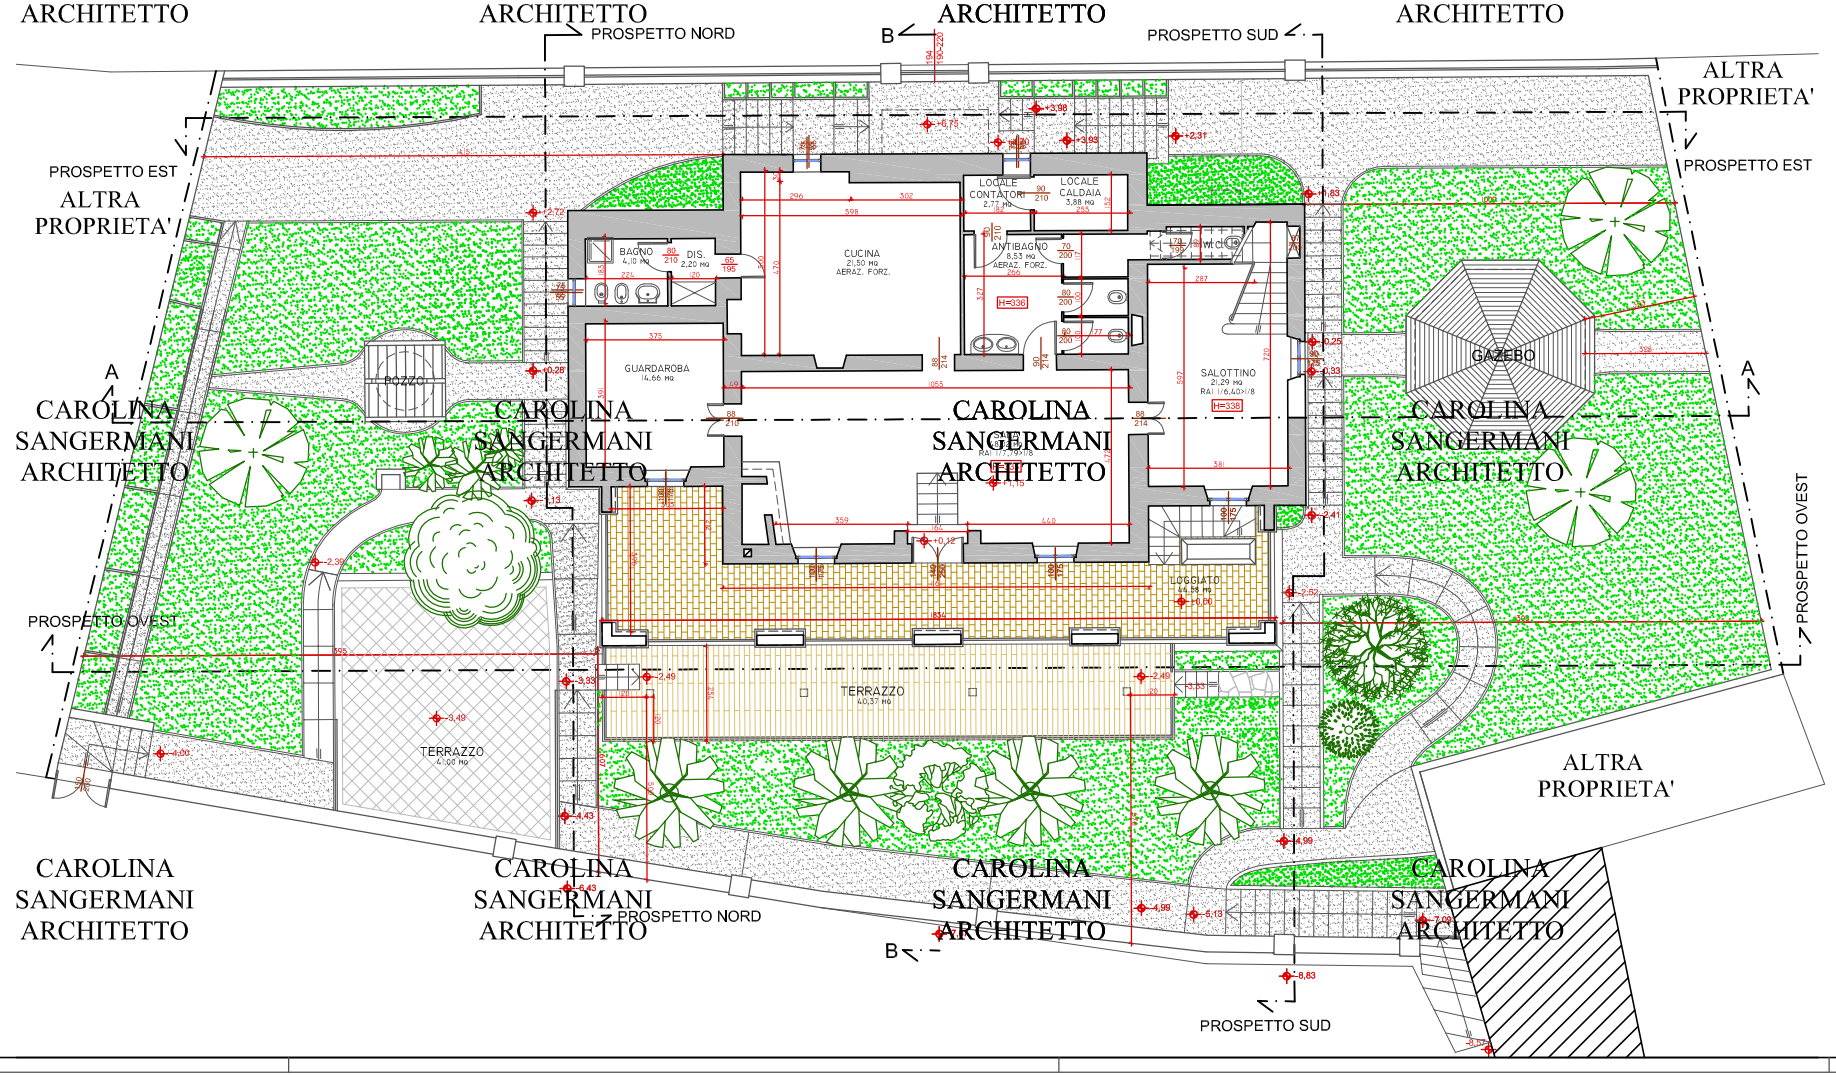

Committente:			
Progetto: LAVORI DI RISTRUTTURAZIONE DI VILLA UNIFAMILIARE ESISTENTE.			
Titolo della tavola: Planimetria generale e piante dei vari livelli.			
Progettista: Arch. Carolina Sangermani Ordine degli Architetti della Provincia di Varese n°2010 21010 Porto Valtravaglia (VA) cell. 339/79.85.718			
Località:	Data: Maggio 2007	Scala: 1:100	Tavola: 4

CAROLINA SANGERMANI ARCHITETTO