



PIANO SEMINTERRATO  
SANGERMANI  
ARCHITETTO

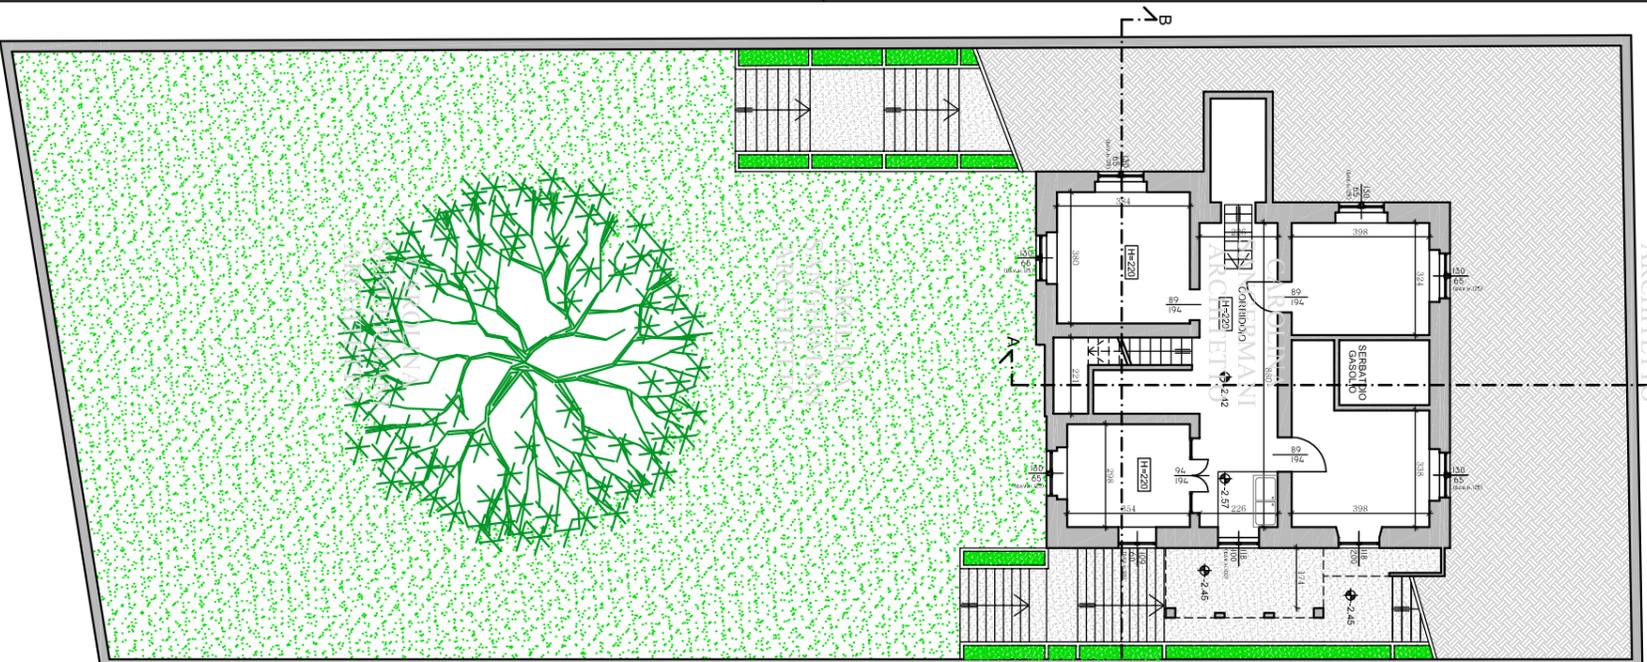


CAROLINA  
SANGERMANI  
ARCHITETTO

CAROLINA  
SANGERMANI  
ARCHITETTO

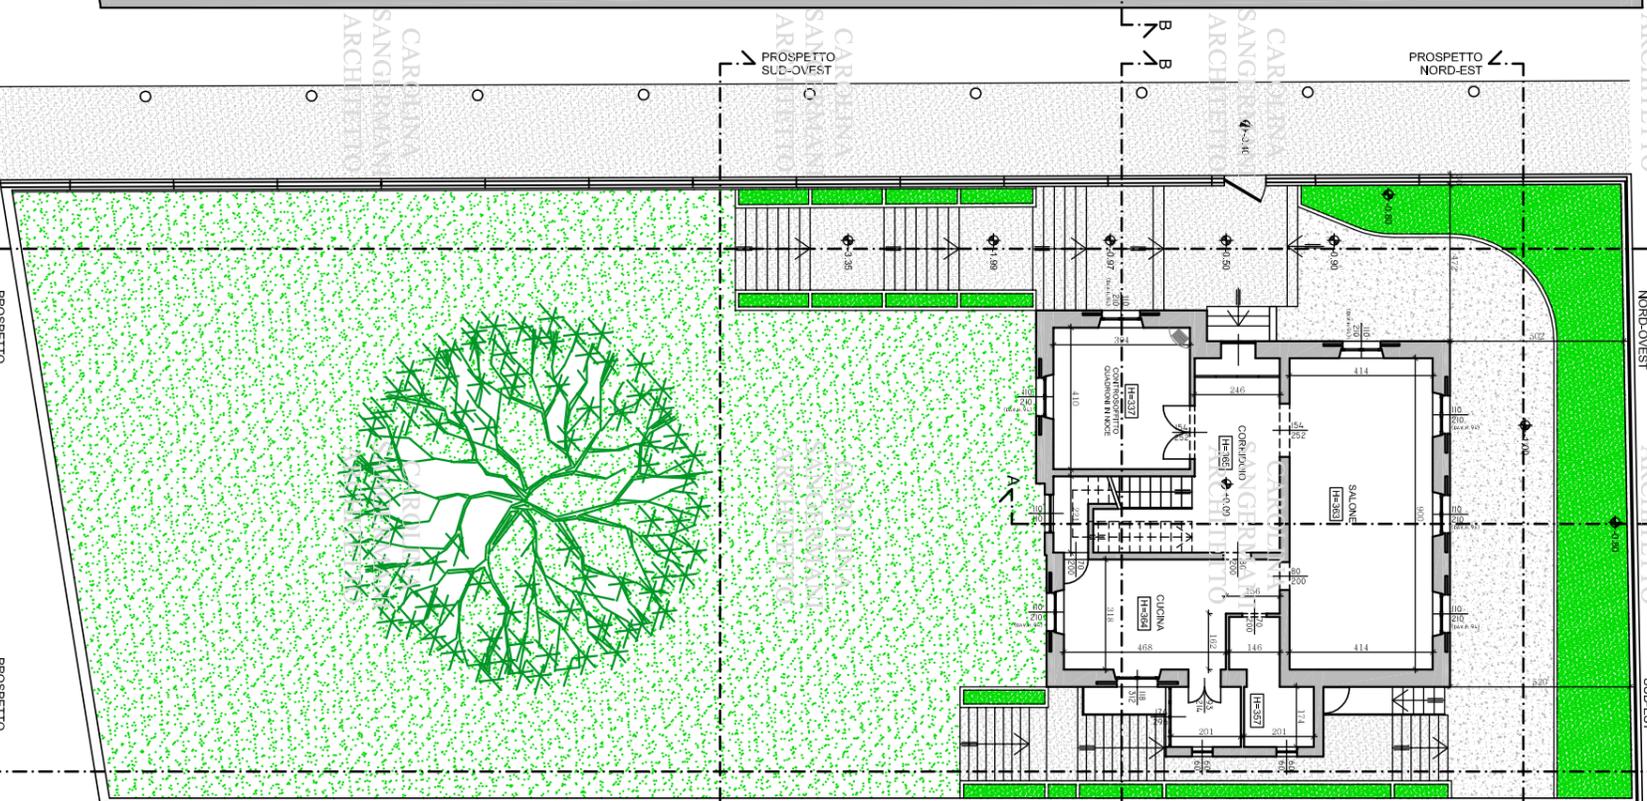

CAROLINA  
SANGERMANI  
ARCHITETTO


PIANO RIALZATO  
SANGERMANI  
ARCHITETTO

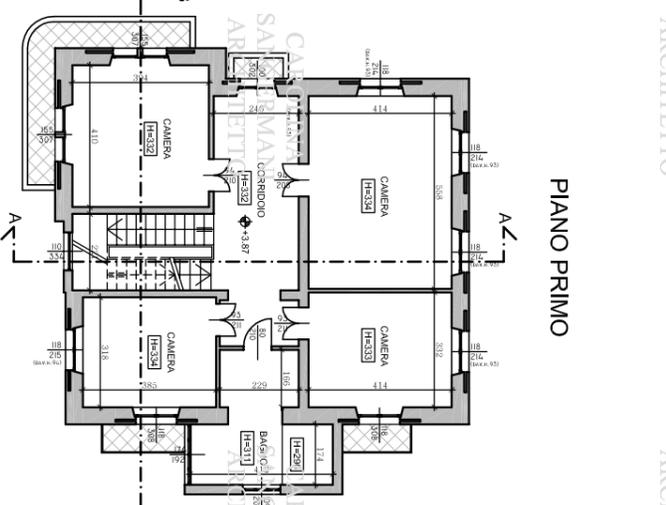

CAROLINA  
SANGERMANI  
ARCHITETTO

PIANO PRIMO


CAROLINA  
SANGERMANI  
ARCHITETTO

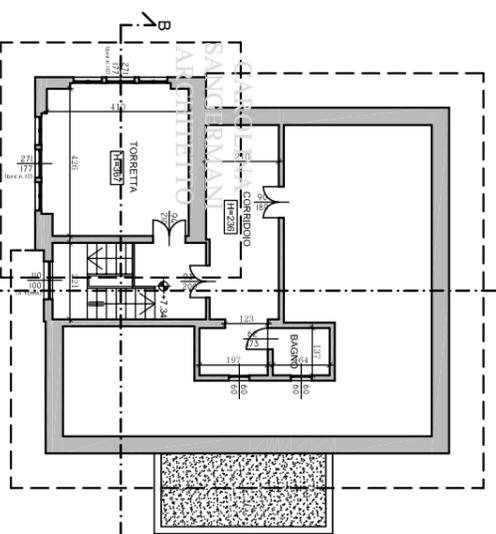

CAROLINA  
SANGERMANI  
ARCHITETTO

PIANO SOTTOTETTO

CAROLINA  
SANGERMANI  
ARCHITETTO

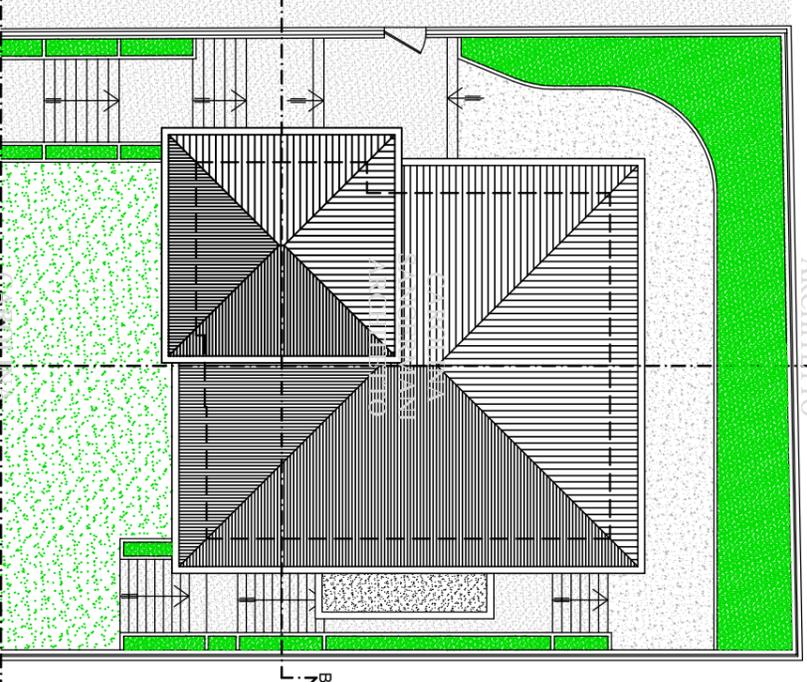

COPERTURA  
SANGERMANI  
ARCHITETTO

CAROLINA  
SANGERMANI  
ARCHITETTO

IL COMMITTENTE

IL PROGETTISTA

*Sangermani Carolina*

**ARCHITETTO**

Ordine degli Architetti della Provincia di Varese n°2010  
21010 Porto Valterovigo (VA)  
cell. 339/78.98.718

Completante:

Progetto:

Lavori di ristrutturazione di villa unifamiliare esistente.

Titolo della tavola:

STATO DI FATTO: PIANTE DEI VARI LIVELLI

Scala:

1:100

Località:

Date: Luglio 2005

Tavola:

1

