



PROSPETTO SUD-EST

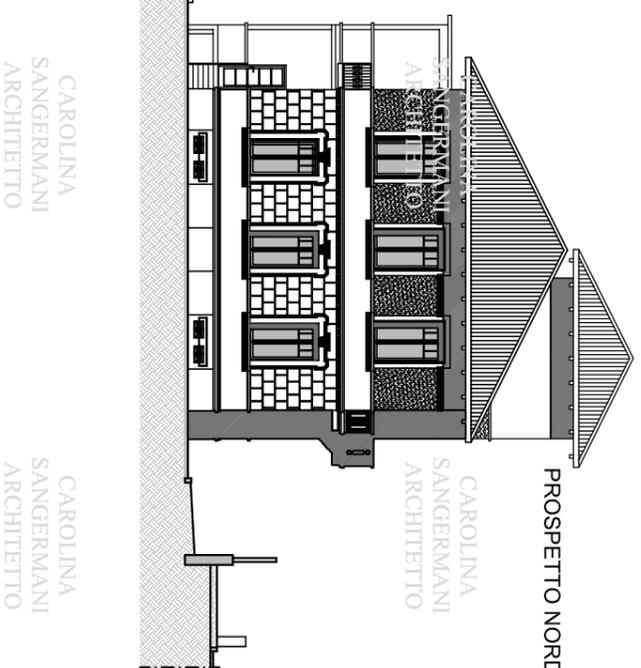


PROSPETTO NORD-EST

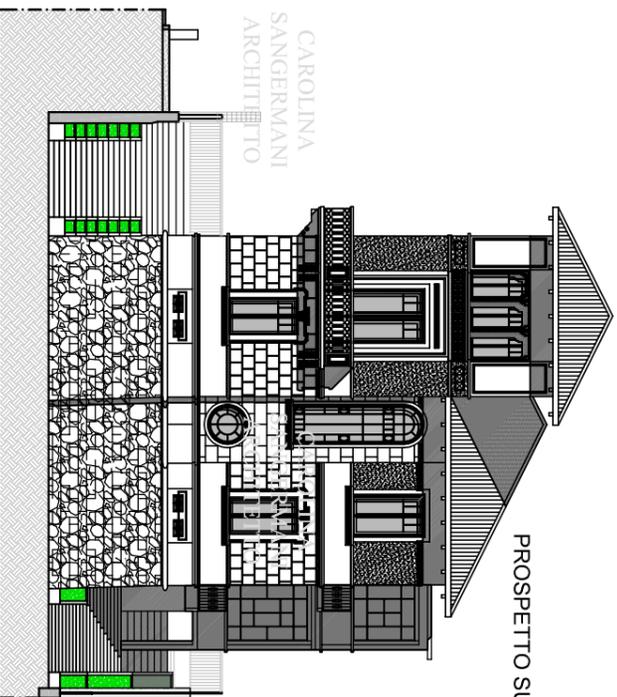


PROSPETTO SUD-OVEST



PROSPETTO NORD-OVEST

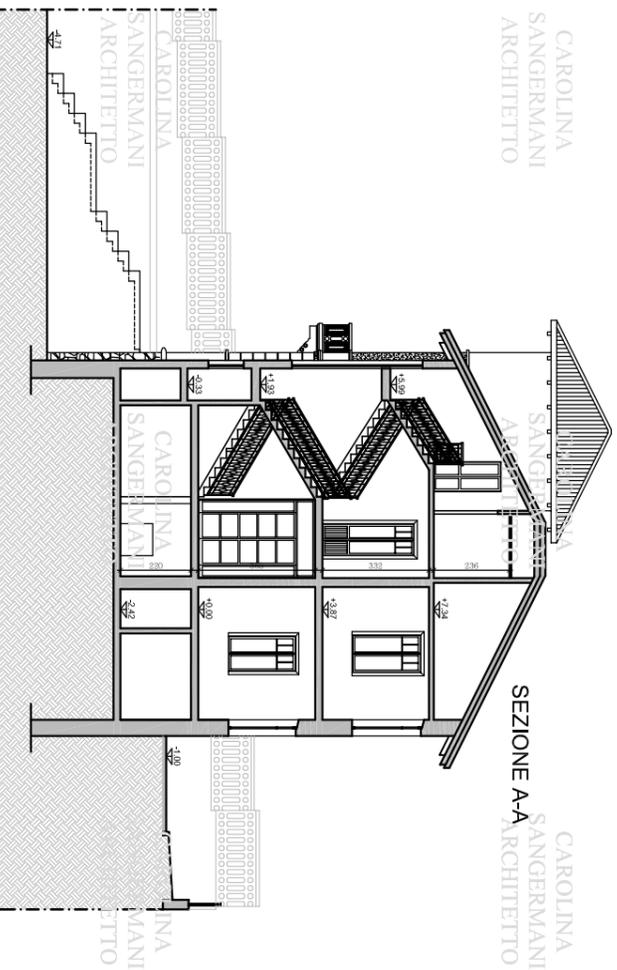

SEZIONE A-A

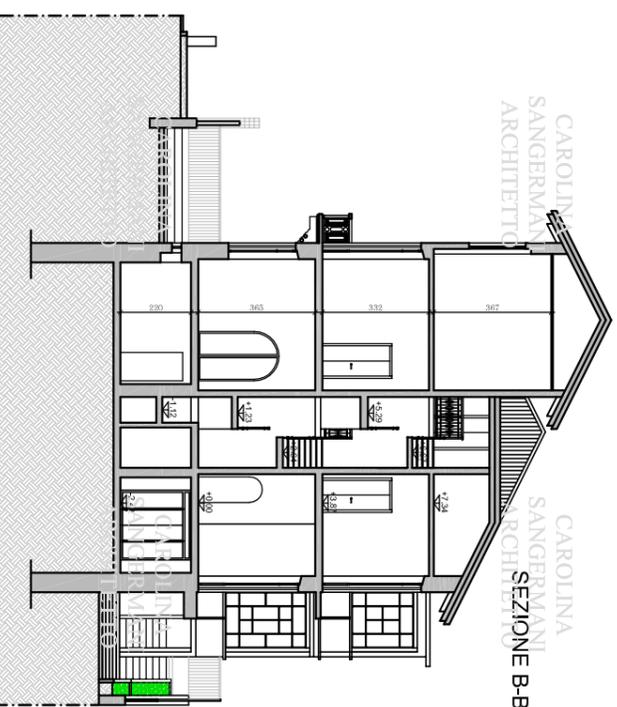

SEZIONE B-B

IL COMMITTENTE

IL PROGETTISTA

Progettista:
Sangermani Carolina
ARCHITETTO
Ordine degli architetti della Provincia di Varese n°2010
21010 - 0331/7985718
cell. 339/7985718

Progetto:
Lavori di ristrutturazione di villa unifamiliare esistente.

Titolo della tavola:
STATO DI FATTO: SEZIONI E PROSPETTI

Località:
Data: Luglio 2005
Scala:
1:100
Foglio:
2