




PIANO SEMINTERRATO

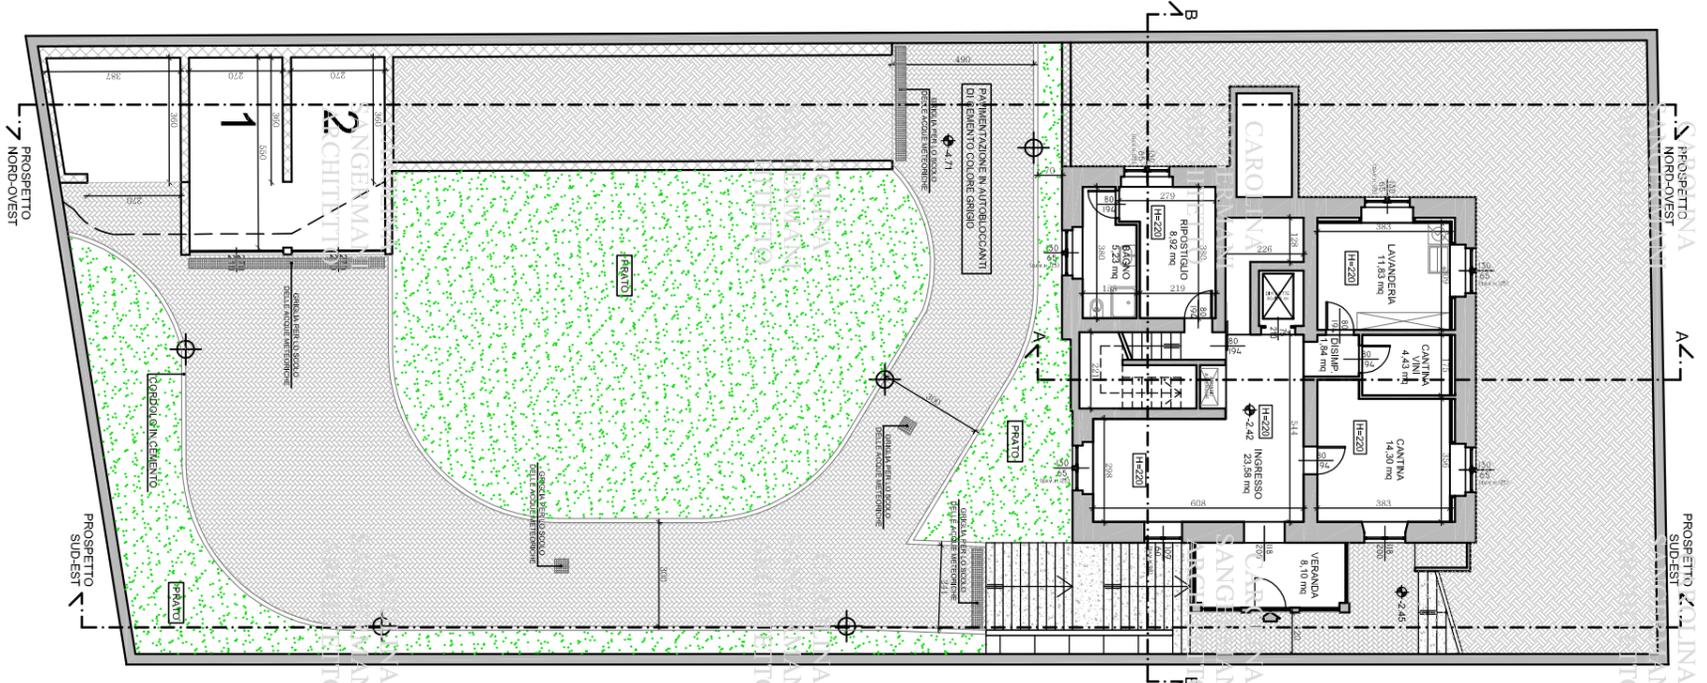


PIANO RIALZATO

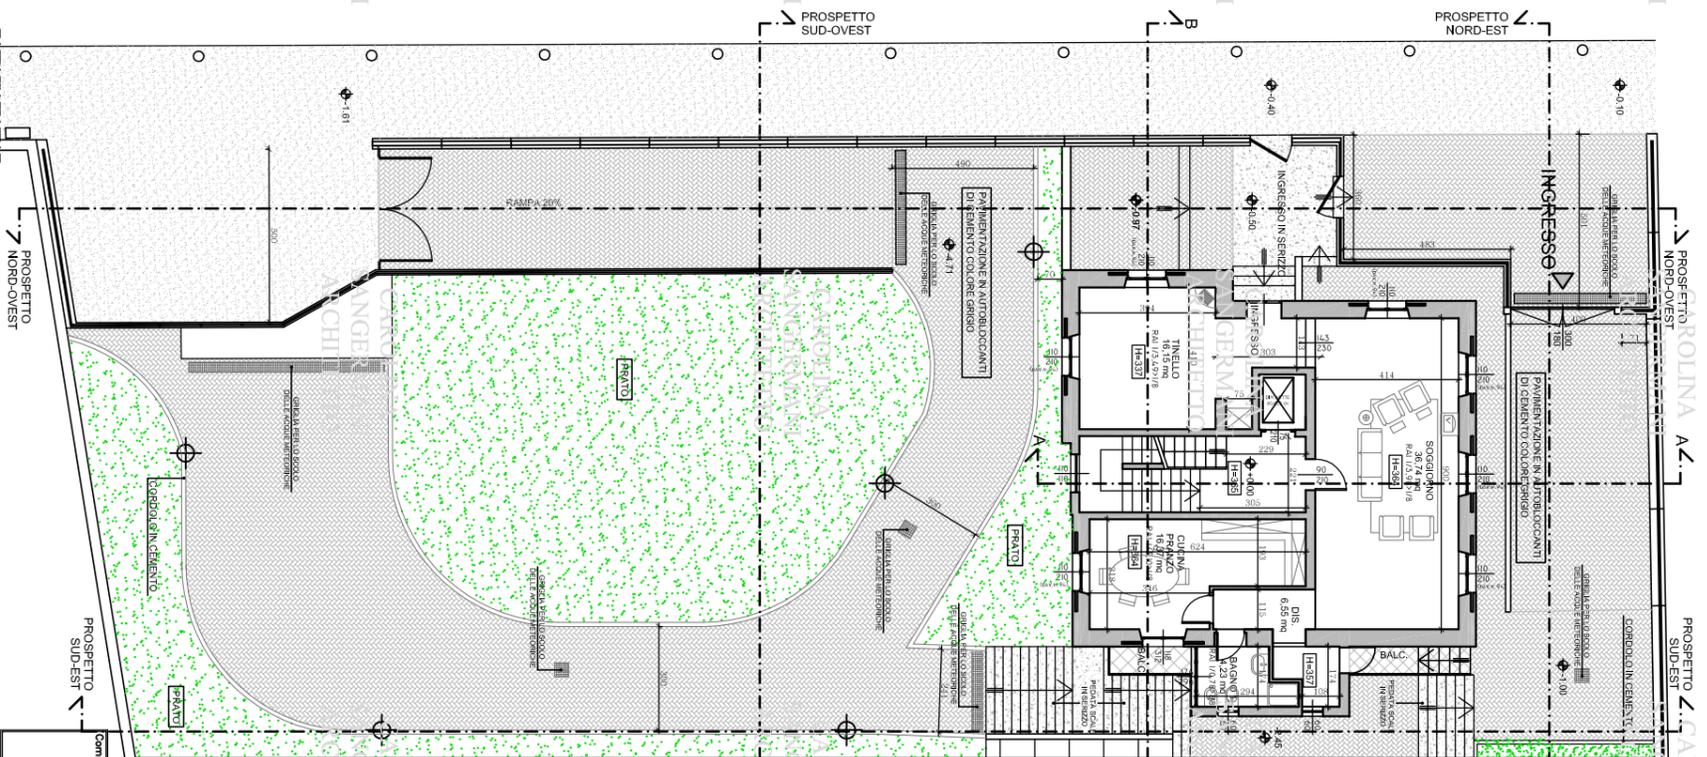


PIANO PRIMO

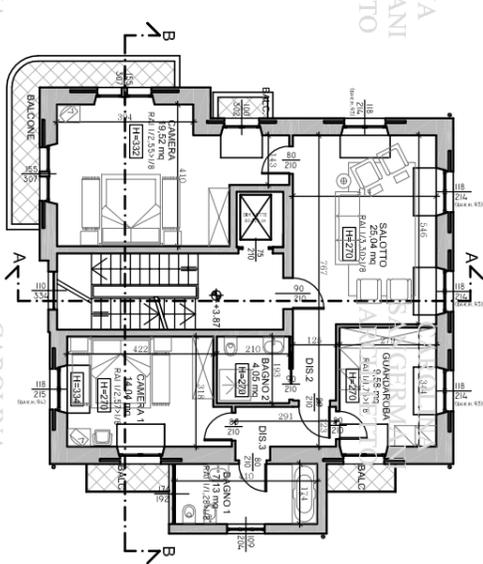

PIANO SOTTOTERRITANO

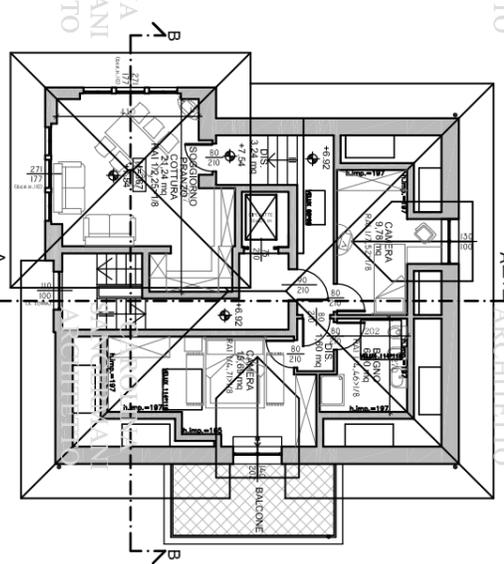

PIANTA COPERTURA

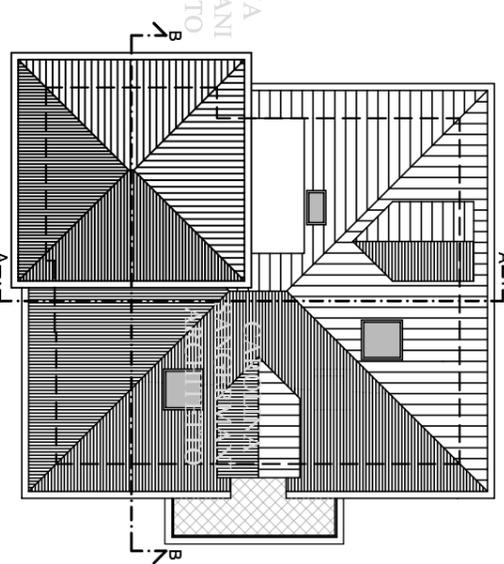

Comittente:  
**Sangermani Carolina**  
**ARCHITETTO**  
Ordine degli Architetti della Provincia di Varese n°2010  
21010 Pero Viduggio (VA)  
cell. 339/79.85.718

Progetto:  
Lavori di ristrutturazione di villa unifamiliare esistente.

Titolo della tavola:  
PROGETTO: PIANTE DEI VARI LIVELLI

Scale:  
1:100

Locality:  
Dicembre 2008

Drawings:  
3

CAROLINA  
SANGERMANI  
ARCHITETTO

CAROLINA  
SANGERMANI  
ARCHITETTO

