



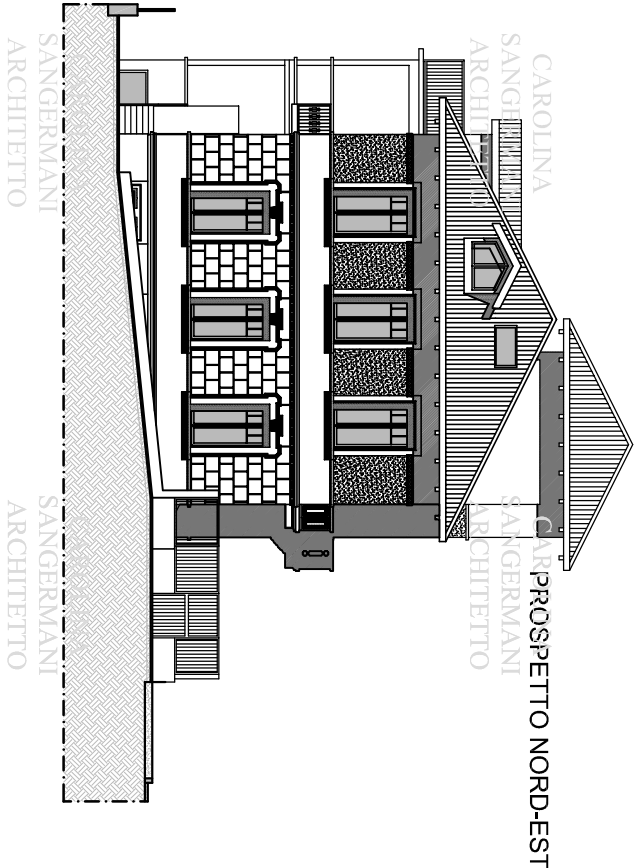

CAROLINA
SANGERMANI
ARCHITETTO


CAROLINA
SANGERMANI
ARCHITETTO

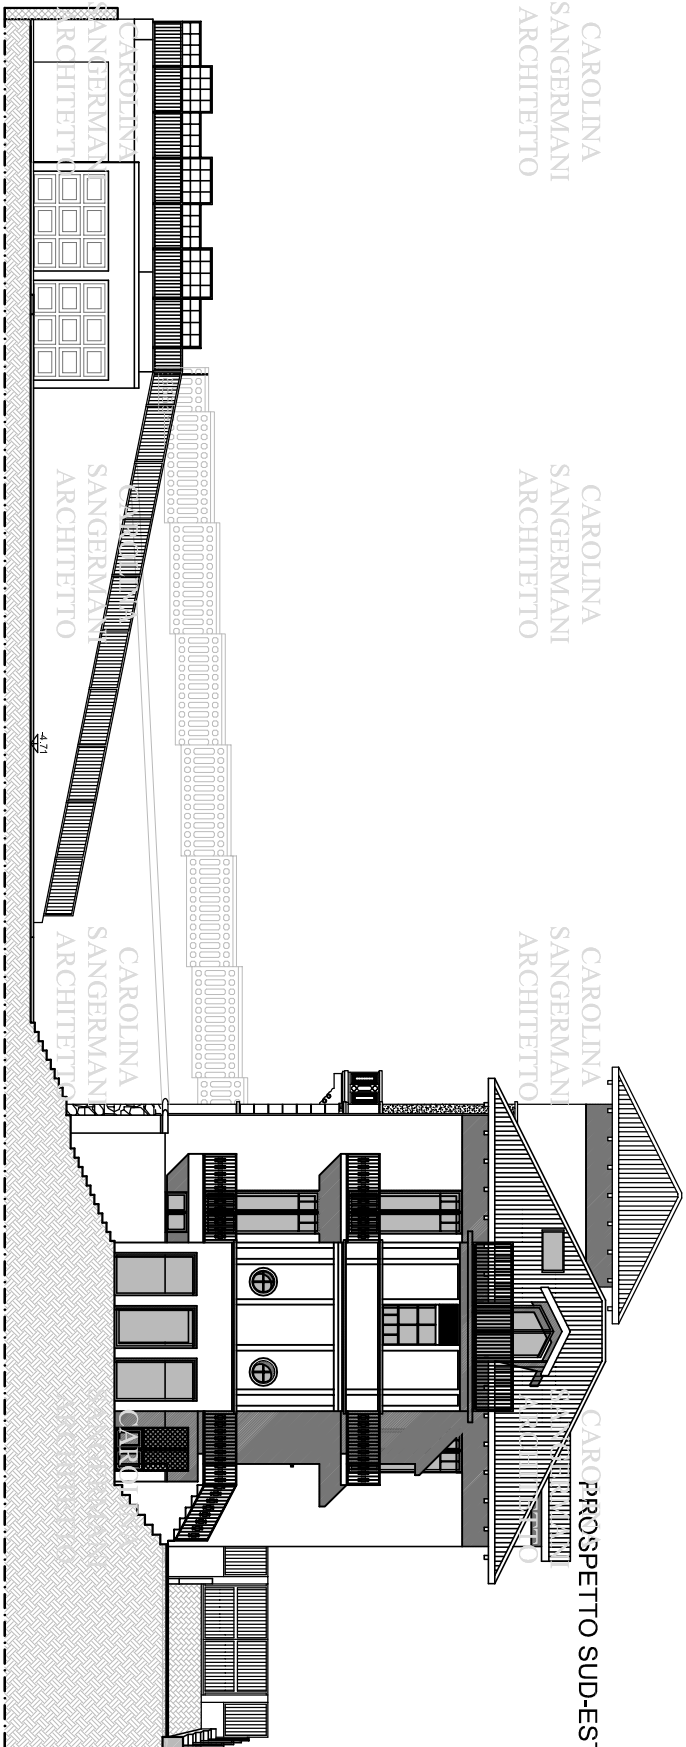

CAROLINA
SANGERMANI
ARCHITETTO

CAROLINA
SANGERMANI
ARCHITETTO


PROSPETTO SUD-OVEST

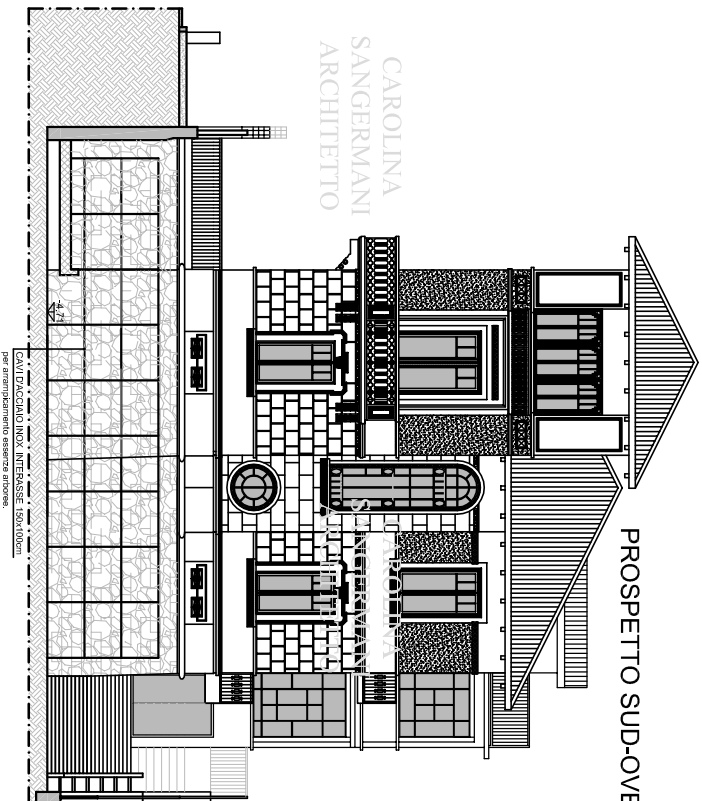

CAROLINA
SANGERMANI
ARCHITETTO


CAROLINA
SANGERMANI
ARCHITETTO

PROSPETTO NORD-OVEST

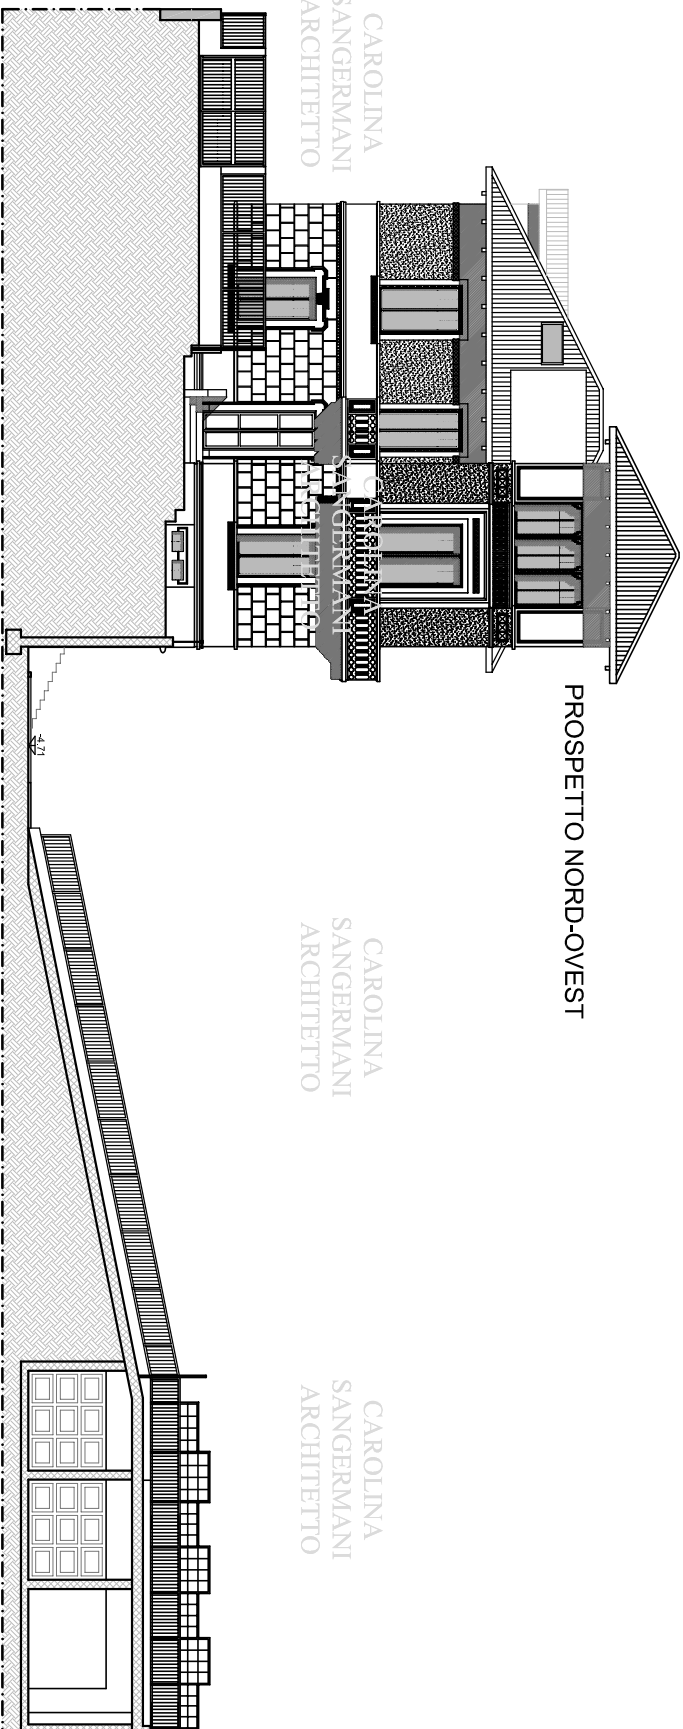

CAROLINA
SANGERMANI
ARCHITETTO


CAROLINA
SANGERMANI
ARCHITETTO

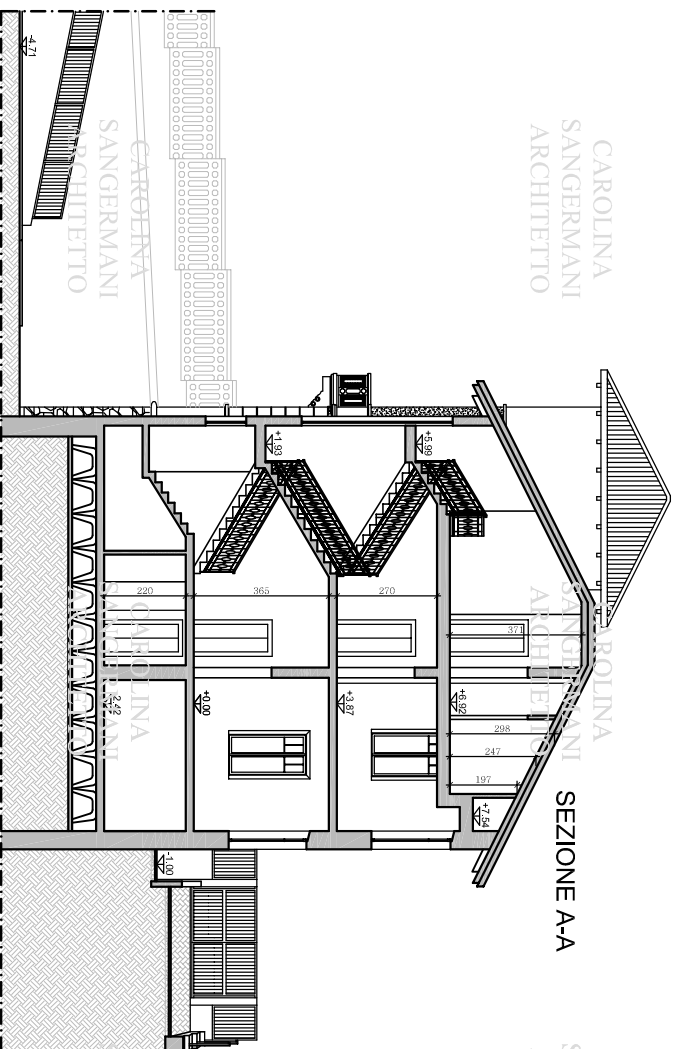

CAROLINA
SANGERMANI
ARCHITETTO

CAROLINA
SANGERMANI
ARCHITETTO

SEZIONE B-B

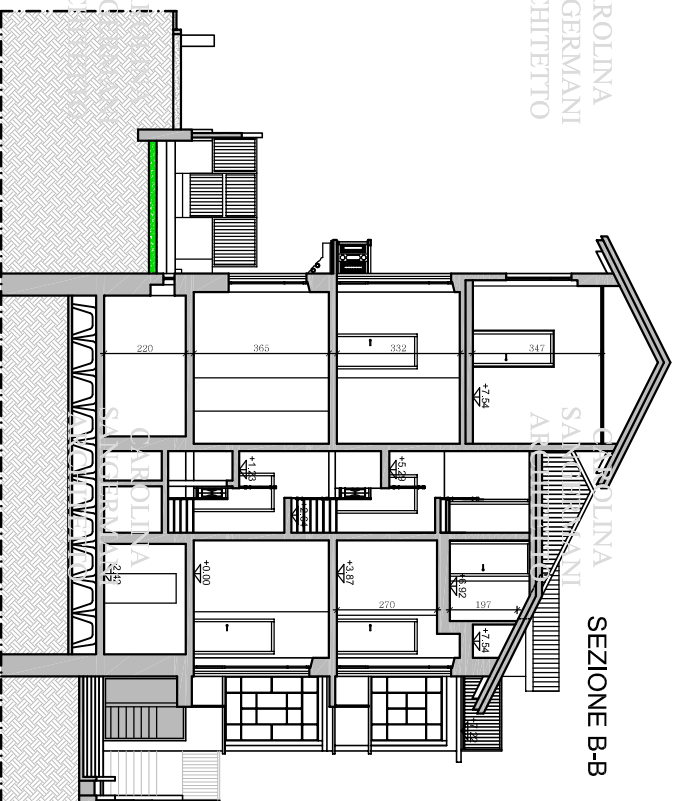

IL COMMITTENTE

IL PROGETTISTA

Progettato:	<i>Sangermani Carolina</i> ARCHITETTO		
Commissionato:	Ordine degli Architetti della Provincia di Varese n°2010 21010 Porto Valtravaglia (VA) cell. 339/79.85.718		
Progetto:	Lavori di ristrutturazione di villa unifamiliare esistente: variante in corso d'opera per modifiche interne ed esterne.		
Titolo della tavola:	PROGETTO: SEZIONI E PROSPETTI	Scala:	1:100
Località:	Data: Dicembre 2008	Foglio:	4