

CAROLINA
SANGERMANI
ARCHITETTO

CAROLINA
SANGERMANI
ARCHITETTO

CAROLINA
SANGERMANI
ARCHITETTO

CAROLINA
SANGERMANI
ARCHITETTO


CAROLINA
SANGERMANI
ARCHITETTO

CAROLINA
SANGERMANI
ARCHITETTO

ALTRA PROPRIETA'

RIALE

EDIFICI OGGETTO DI INTERVENTO

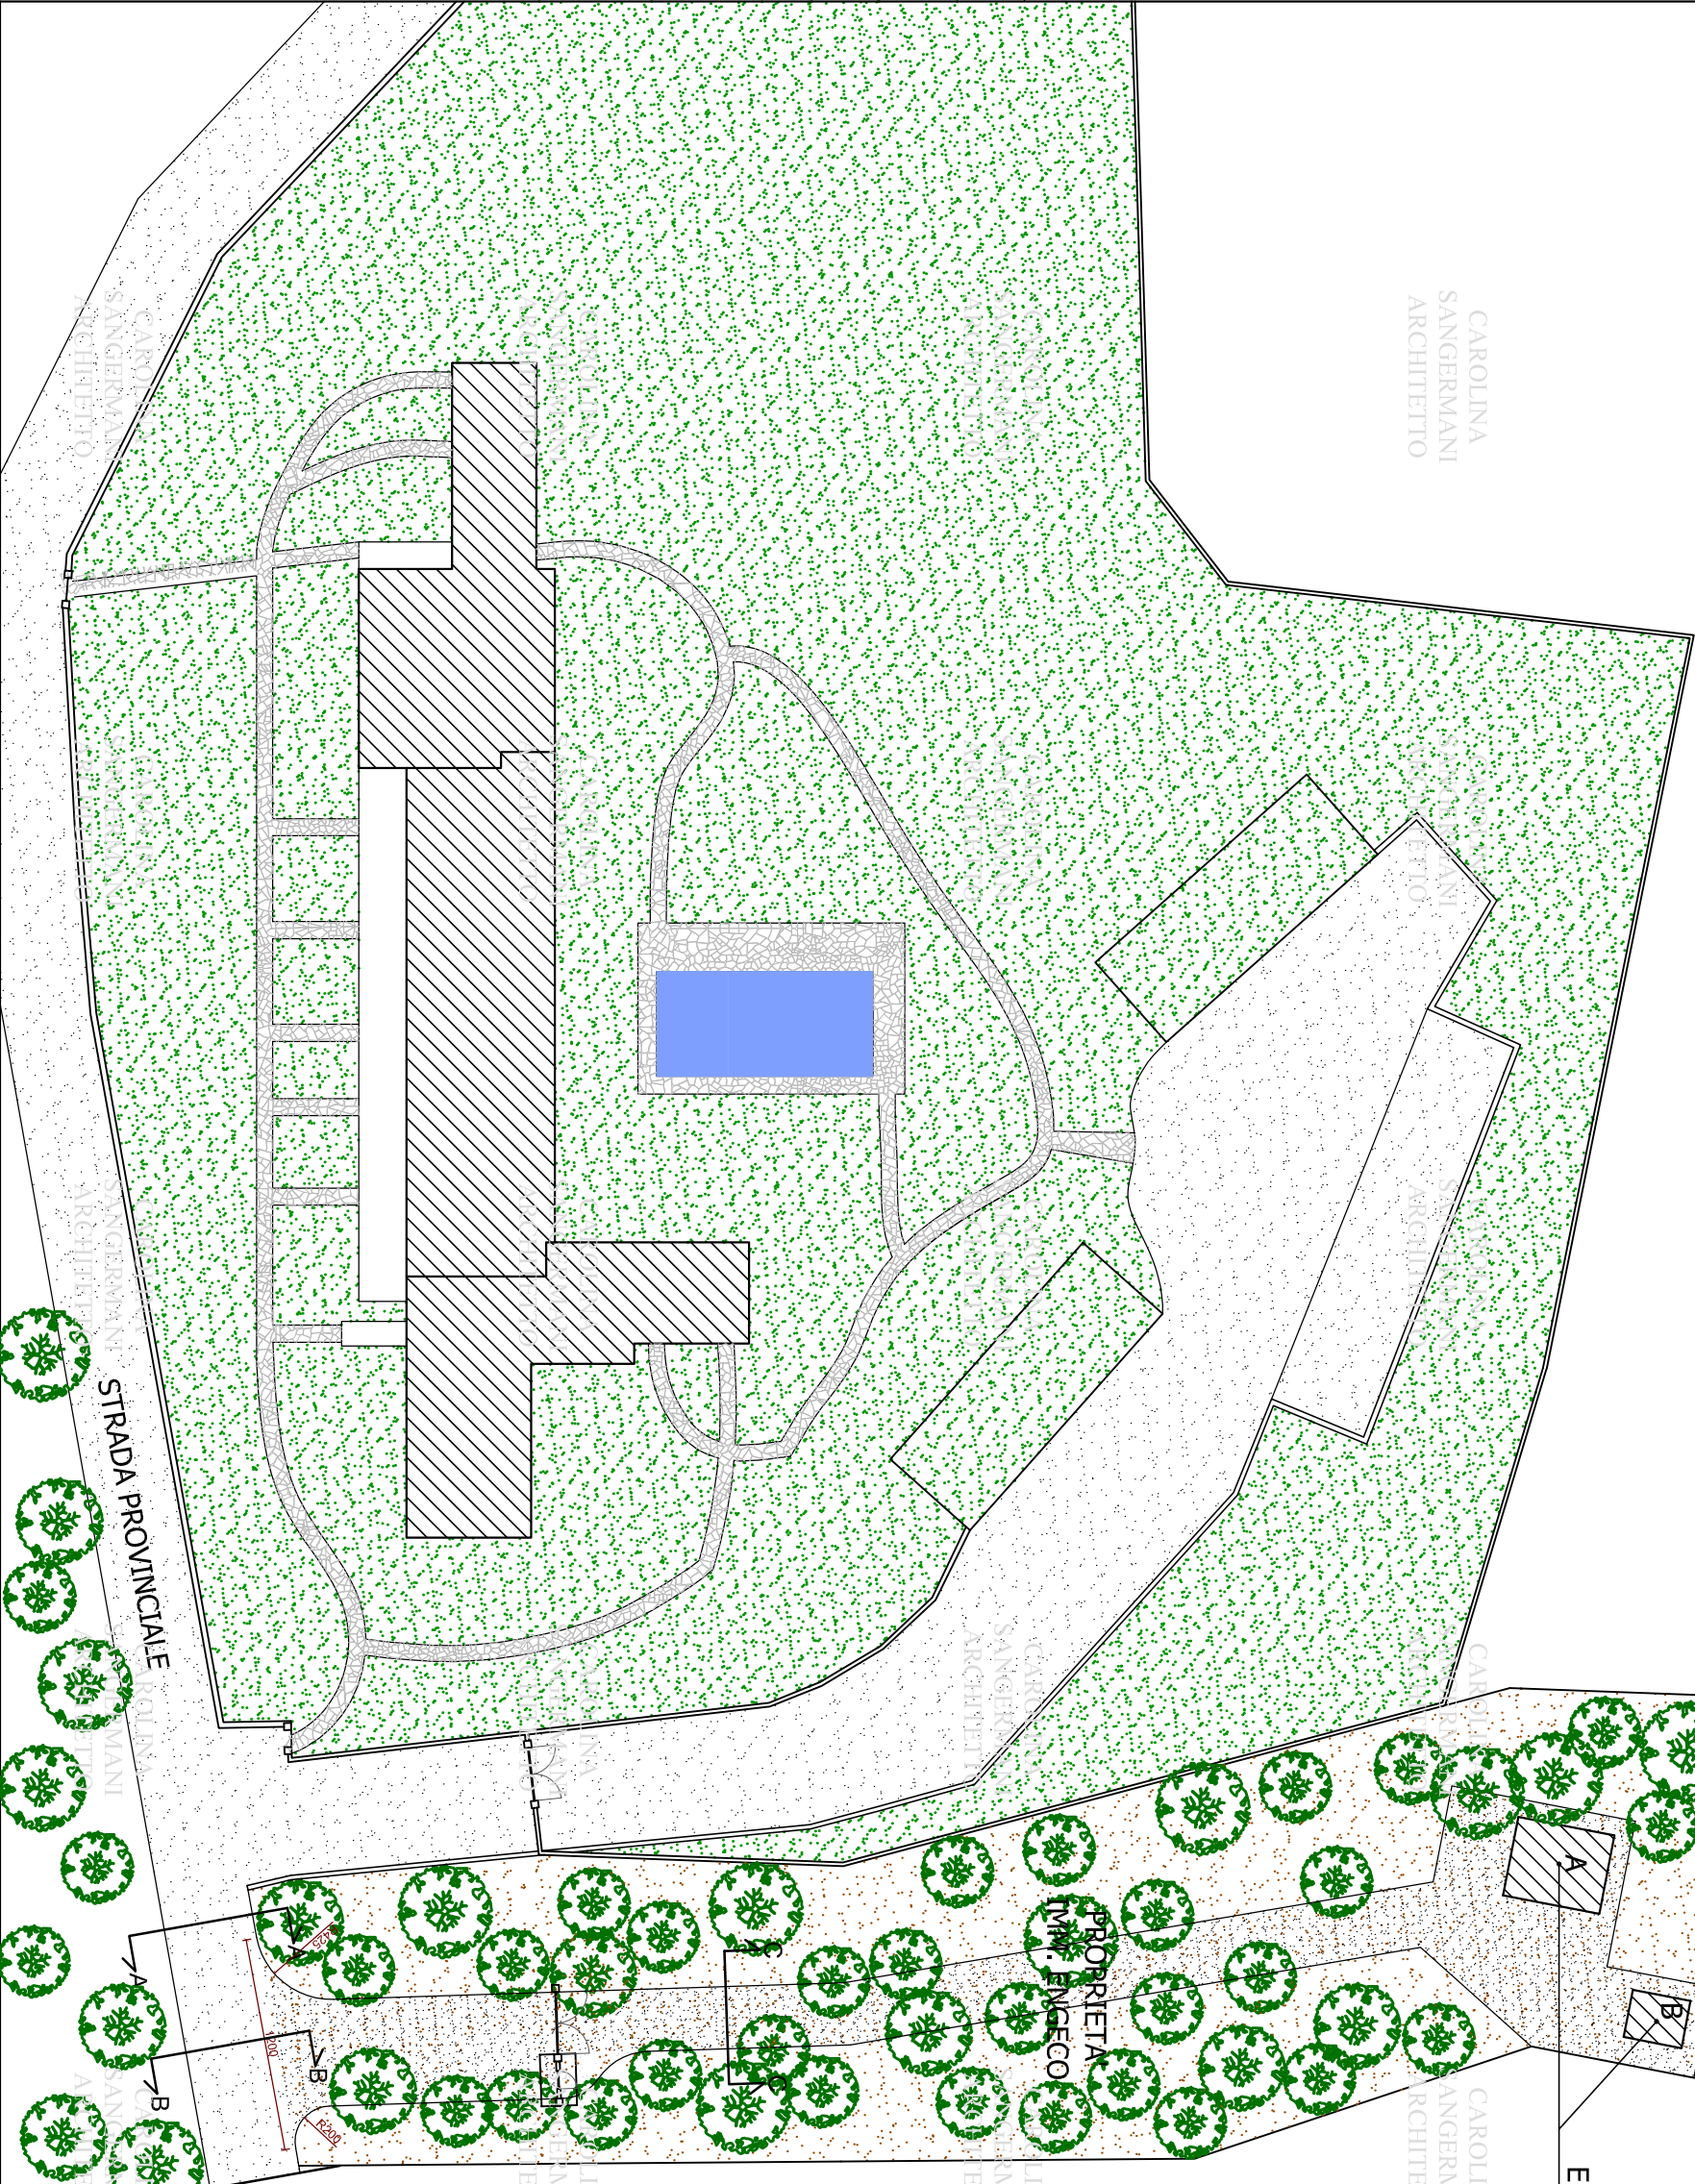

IL COMMITTENTE

CAROLINA
SANGERMANI
ARCHITETTO

IL PROGETTISTA

CAROLINA
SANGERMANI
ARCHITETTO

Comittente:

Progetto: **MANUTENZIONE STRAORDINARIA DI RUSTICI ESISTENTI
E CREAZIONE DI NUOVO INGRESSO CARRAIO.**

Titolo della tavola:

Progetto: planimetria generale.

Progettista:

Arch. Caroline Sangermani
Ordine degli Architetti della Provincia di Varese n°2010
2010 Puro Valtrovella (VA)
Arch. Sangermani

Località:

Data:

Maggio 2007

Scala:

1:200

Foglio:

2