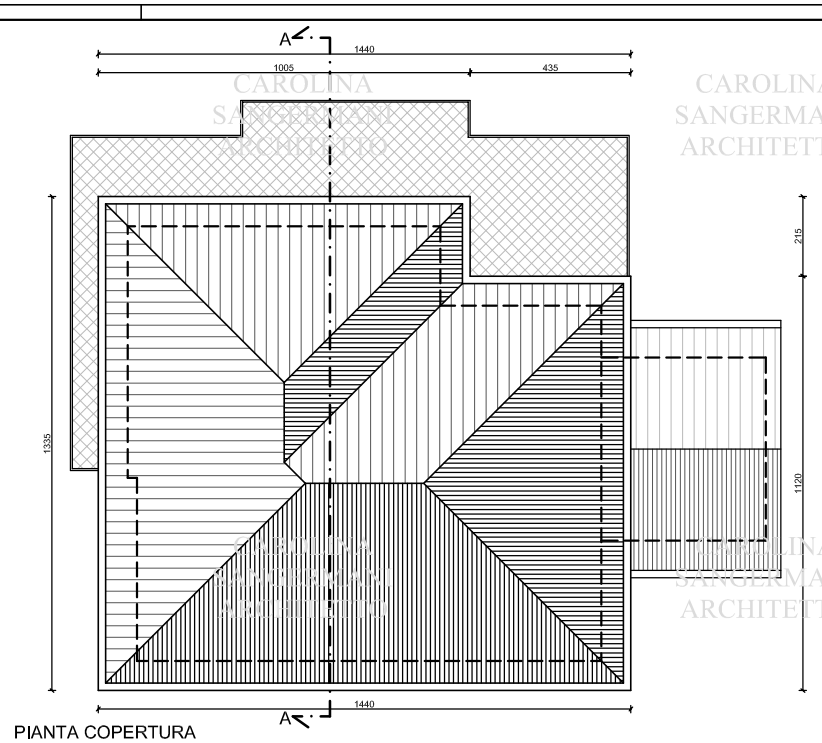

PIANTA COPERTURA

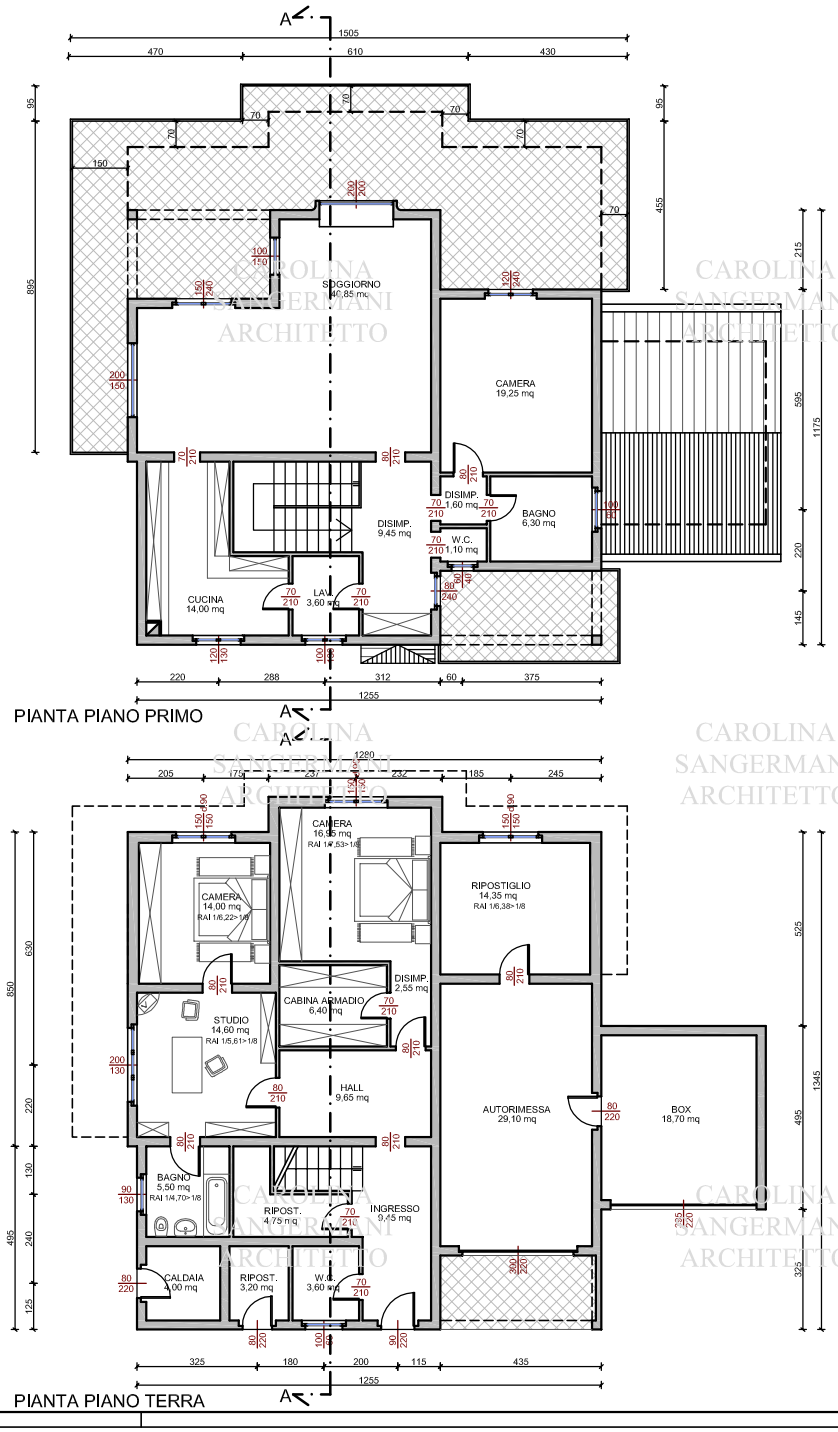

PIANTA PIANO PRIMO

PIANTA PIANO TERRA

PROSPETTO SUD - EST

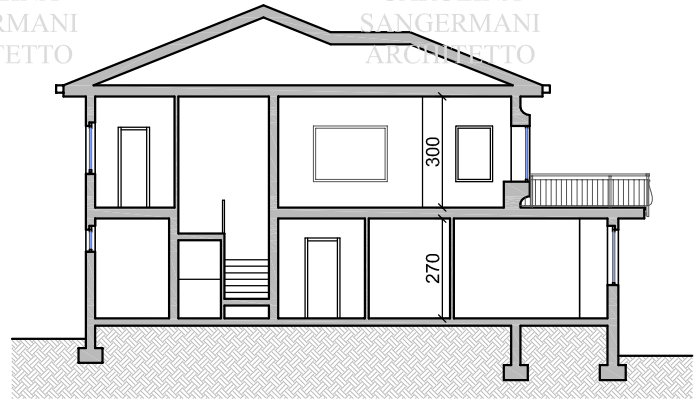

SEZIONE A-A

PROSPETTO NORD - OVEST

PROSPETTO SUD - OVEST

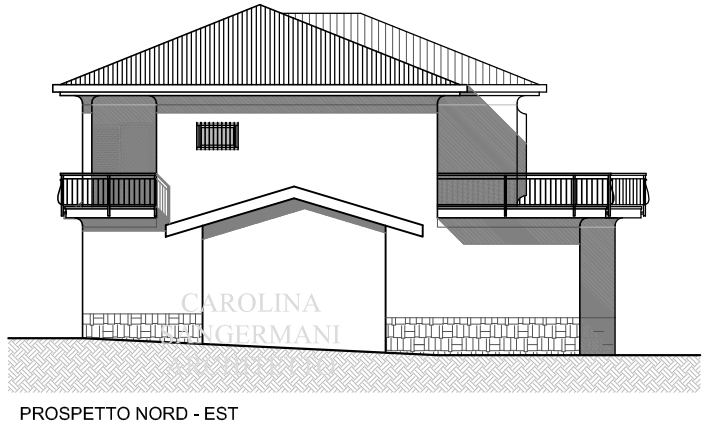

PROSPETTO NORD - EST

IL COMMITTENTE

IL PROGETTISTA

Committente:

Progetto:
AMPLIAMENTO DI ABITAZIONE UNIFAMILIARE ESISTENTE:
VARIANTE IN CORSO D'OPERA PER MODIFICHE INTERNE ED ESTERNE.

Titolo della tavola:
Progetto di variante: piante dei vari livelli, prospetti, sezione.

Progettista:
Arch. Carolina Sangermani
Ordine degli Architetti della Provincia di Varese n°2010
21010 Porto Valtravaglia (VA)
cell. 339/79.85.718

Località:	Data:	Scala:	Tavola:
	Maggio 2008	1:100	3