



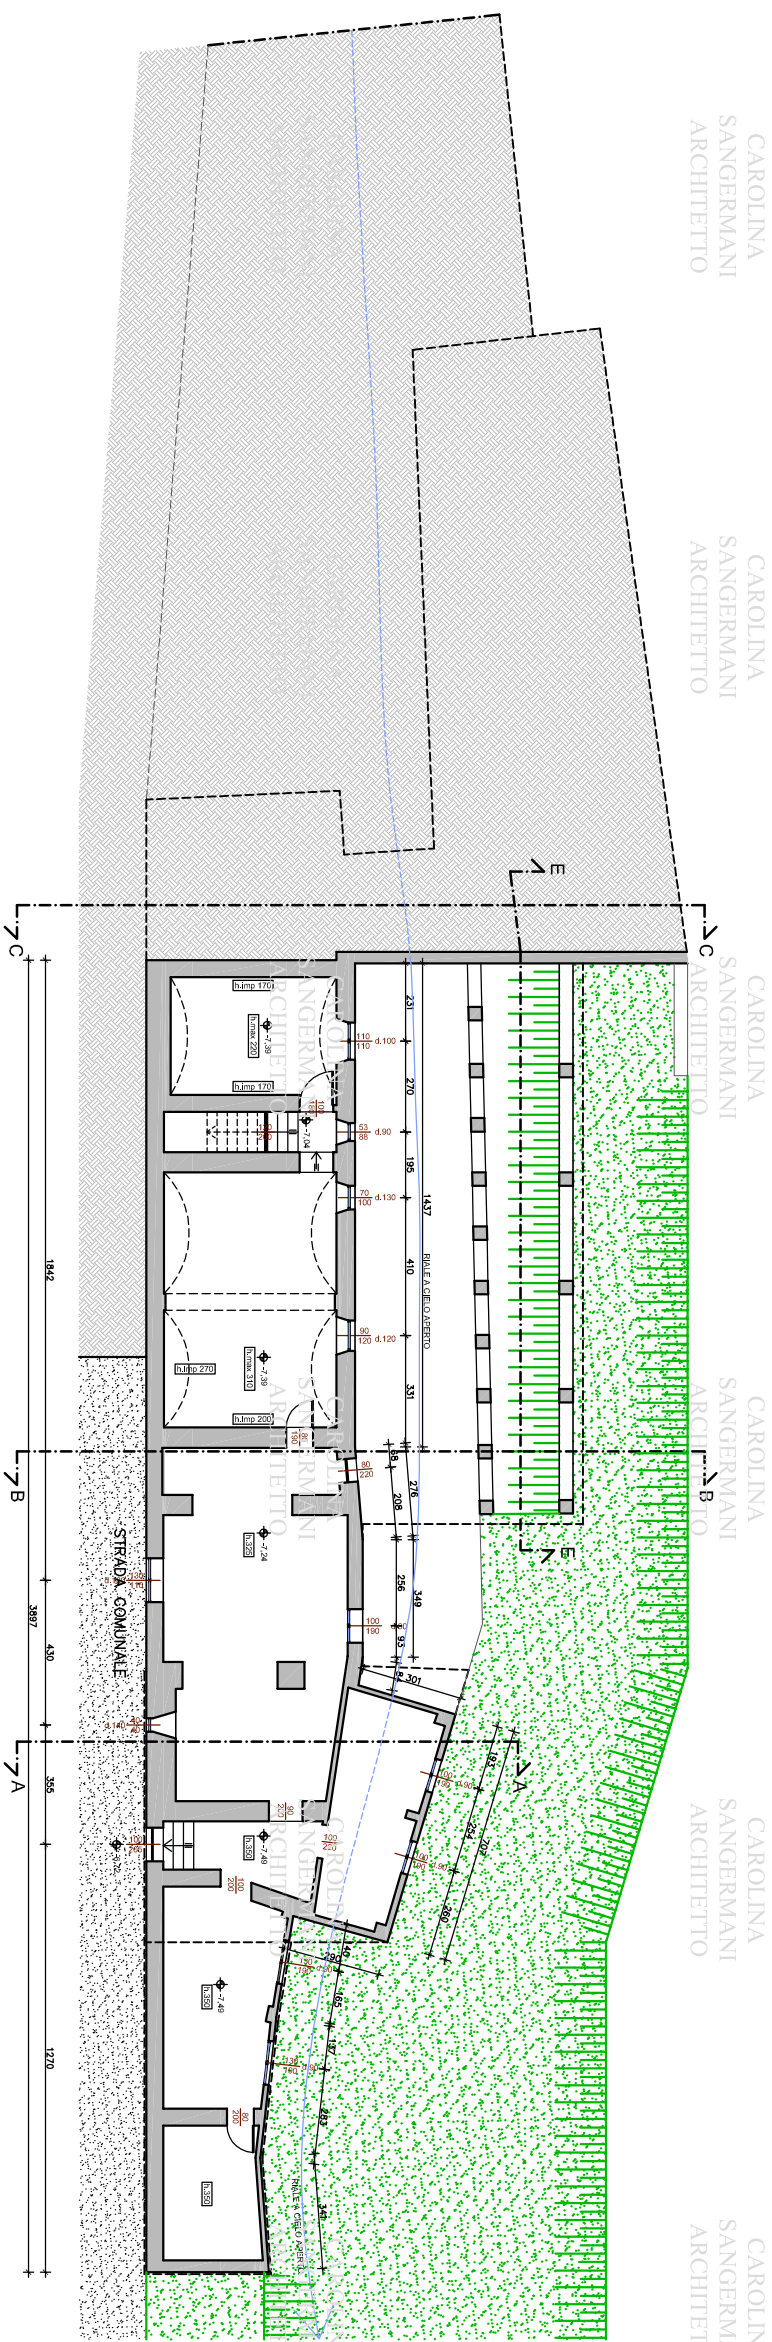

PIANTA PIANO SEMINTERATO
SEZIONE QUOTA -5.69

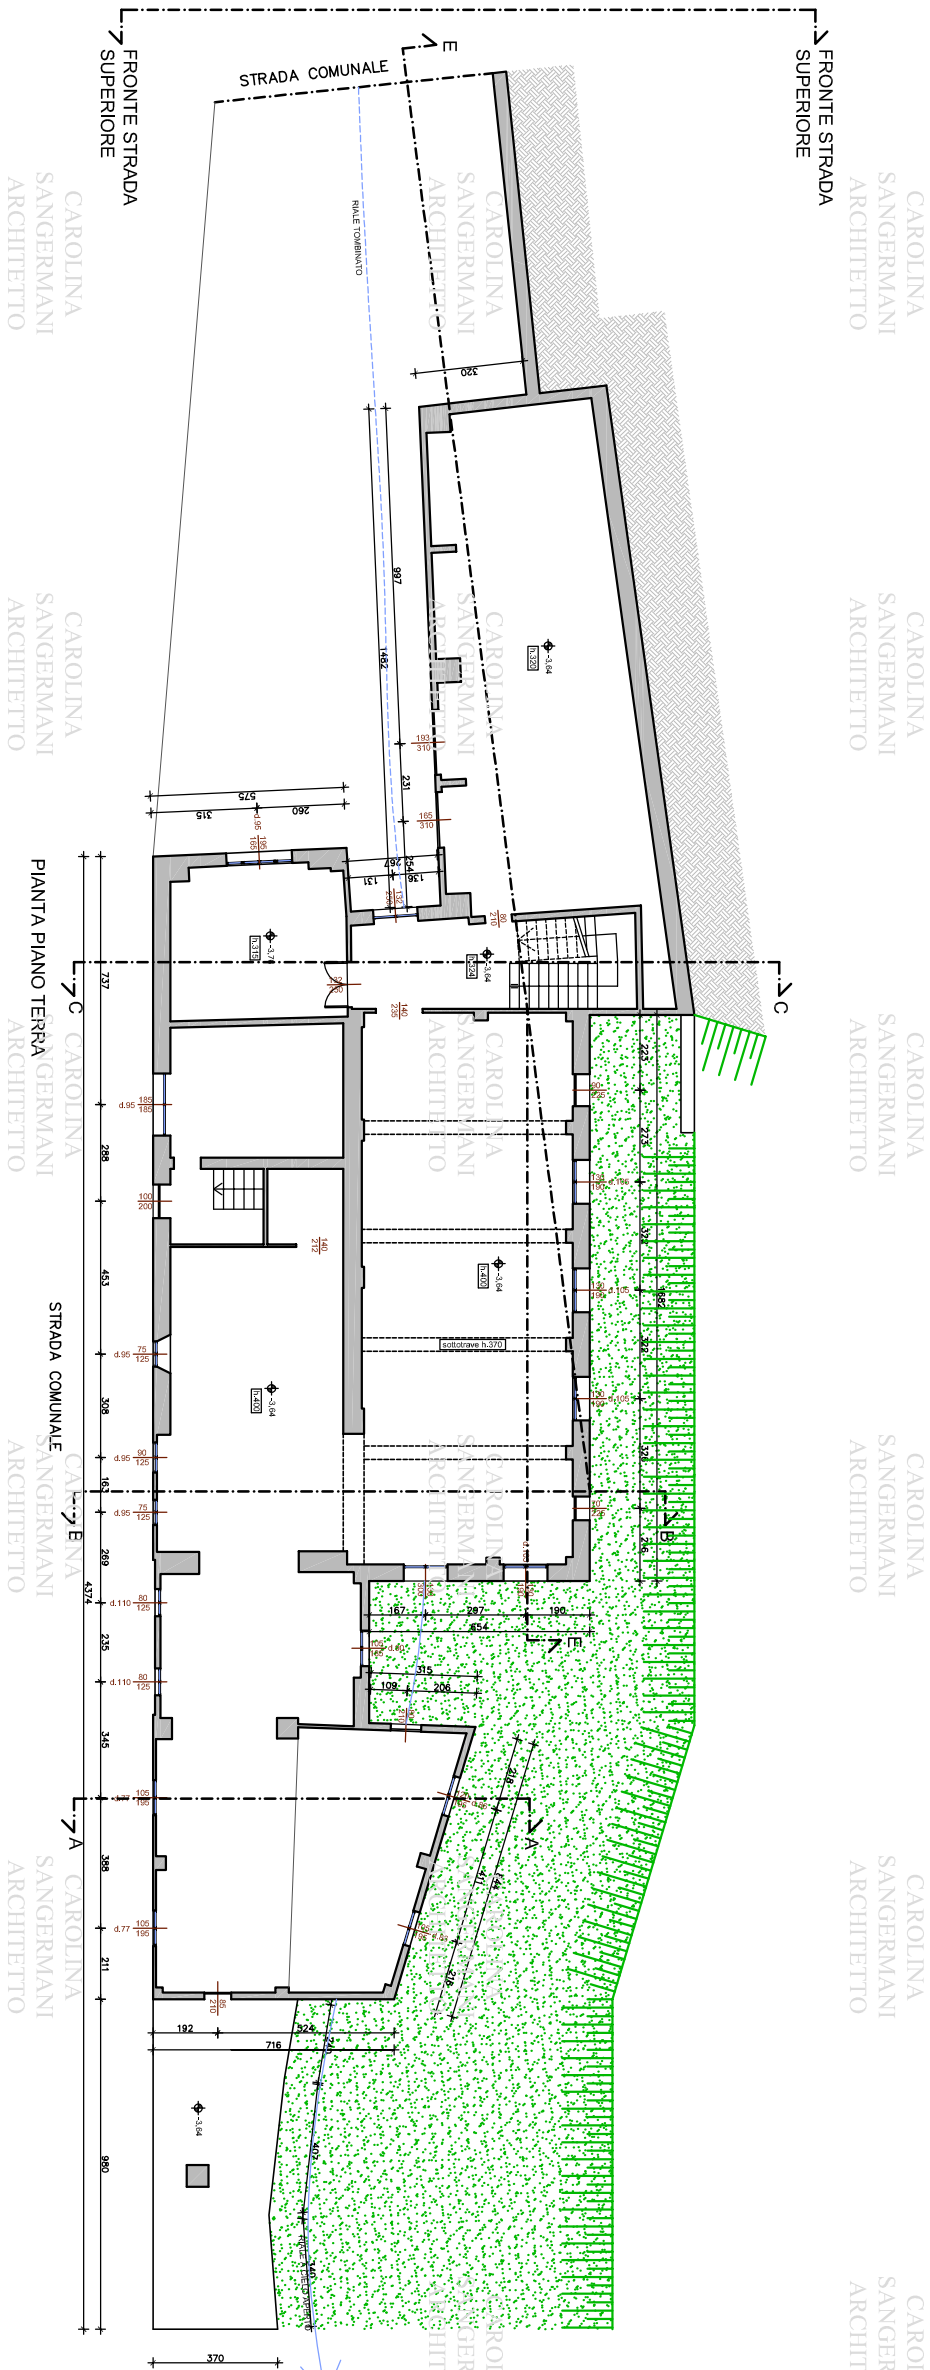

Comittente:			
Progetto:	PIANO DI RECUPERO PER LA TRASFORMAZIONE DI UN EDIFICIO ARTIGIANALE DISMESSO IN EDIFICIO RESIDENZIALE		
Titolo della tavola:	Stato di fatto: pianta piano seminterrato e piano rialzato.		
Progettista:	Arch. Carolina Sangermani Ordine degli Architetti della Provincia di Varese n°2010 2010 Parco Valtrovale (VA) tel. 0331/201011		
Località:	Data:	Scale:	Elaborato n.
	Aprile 2008	1:100	8/a