



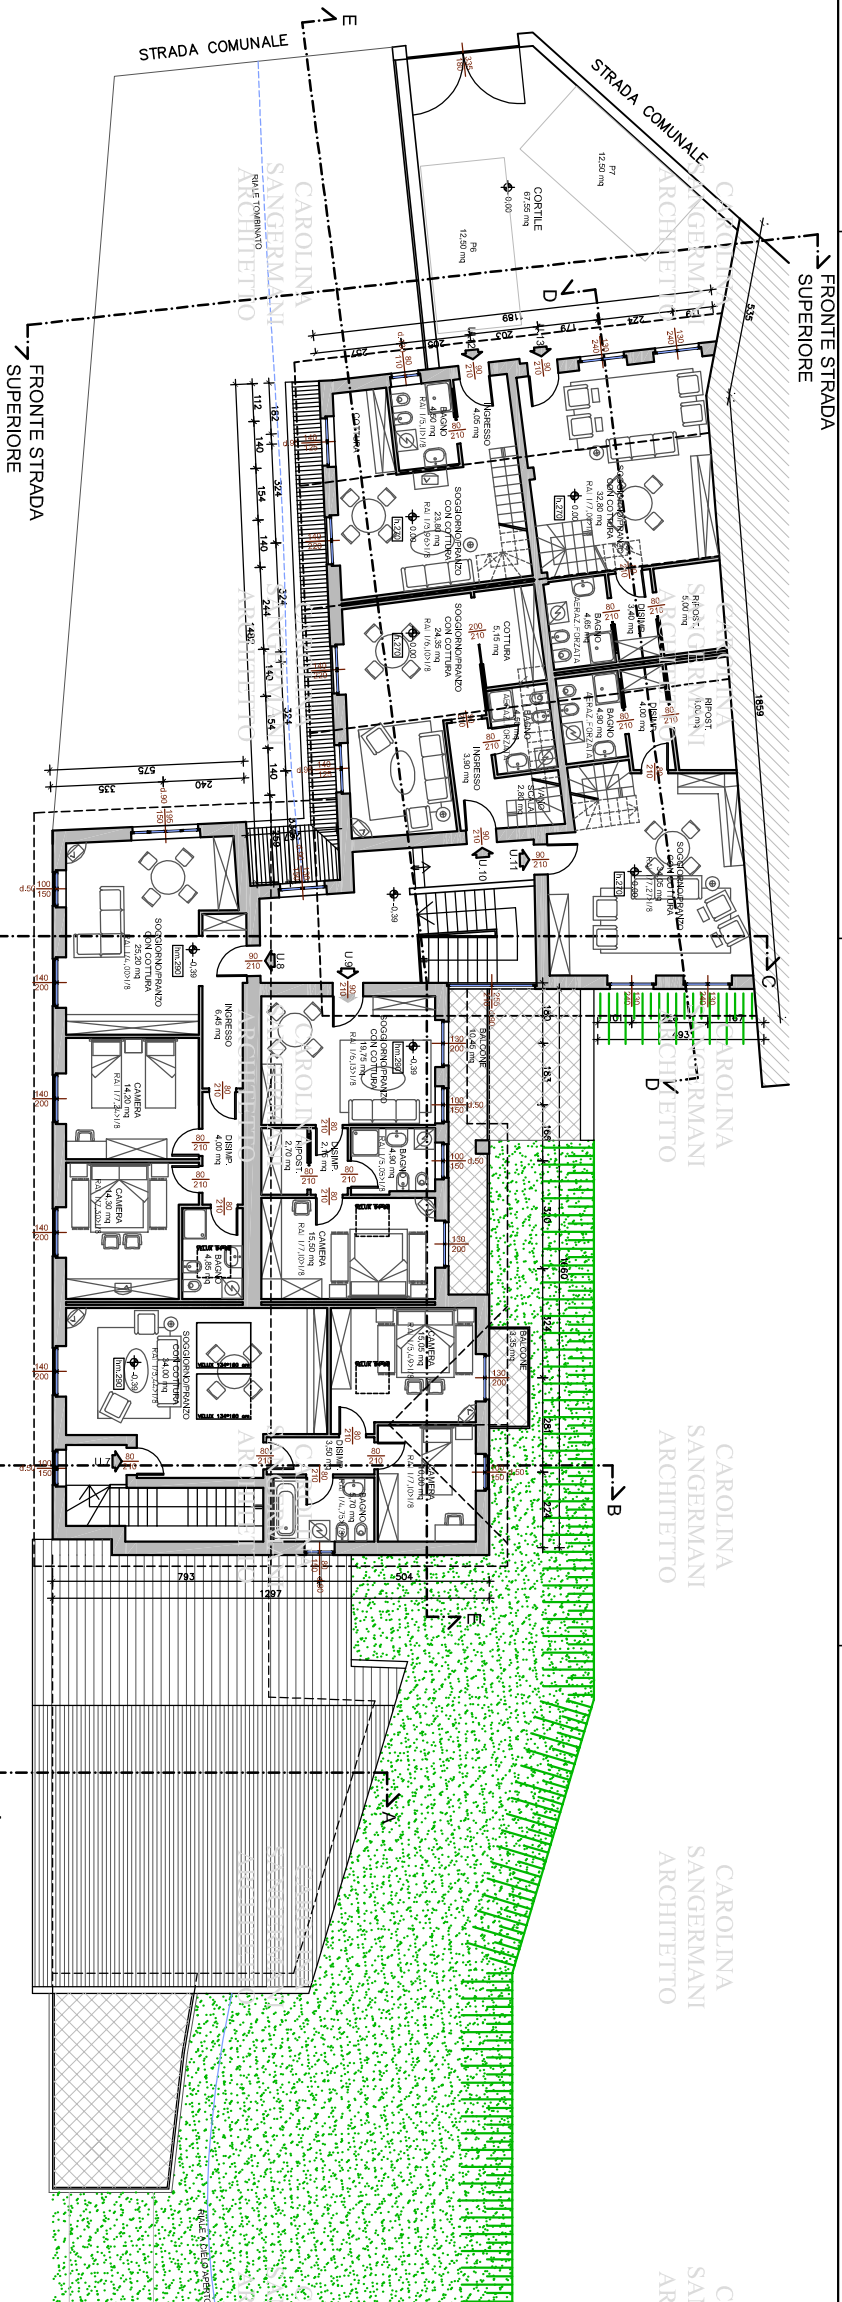

PIANTA PIANO PRIMO
CAROLINA SANGERMANNI ARCHITETTO
STRADA COMUNALE (VIA GIRELLI)

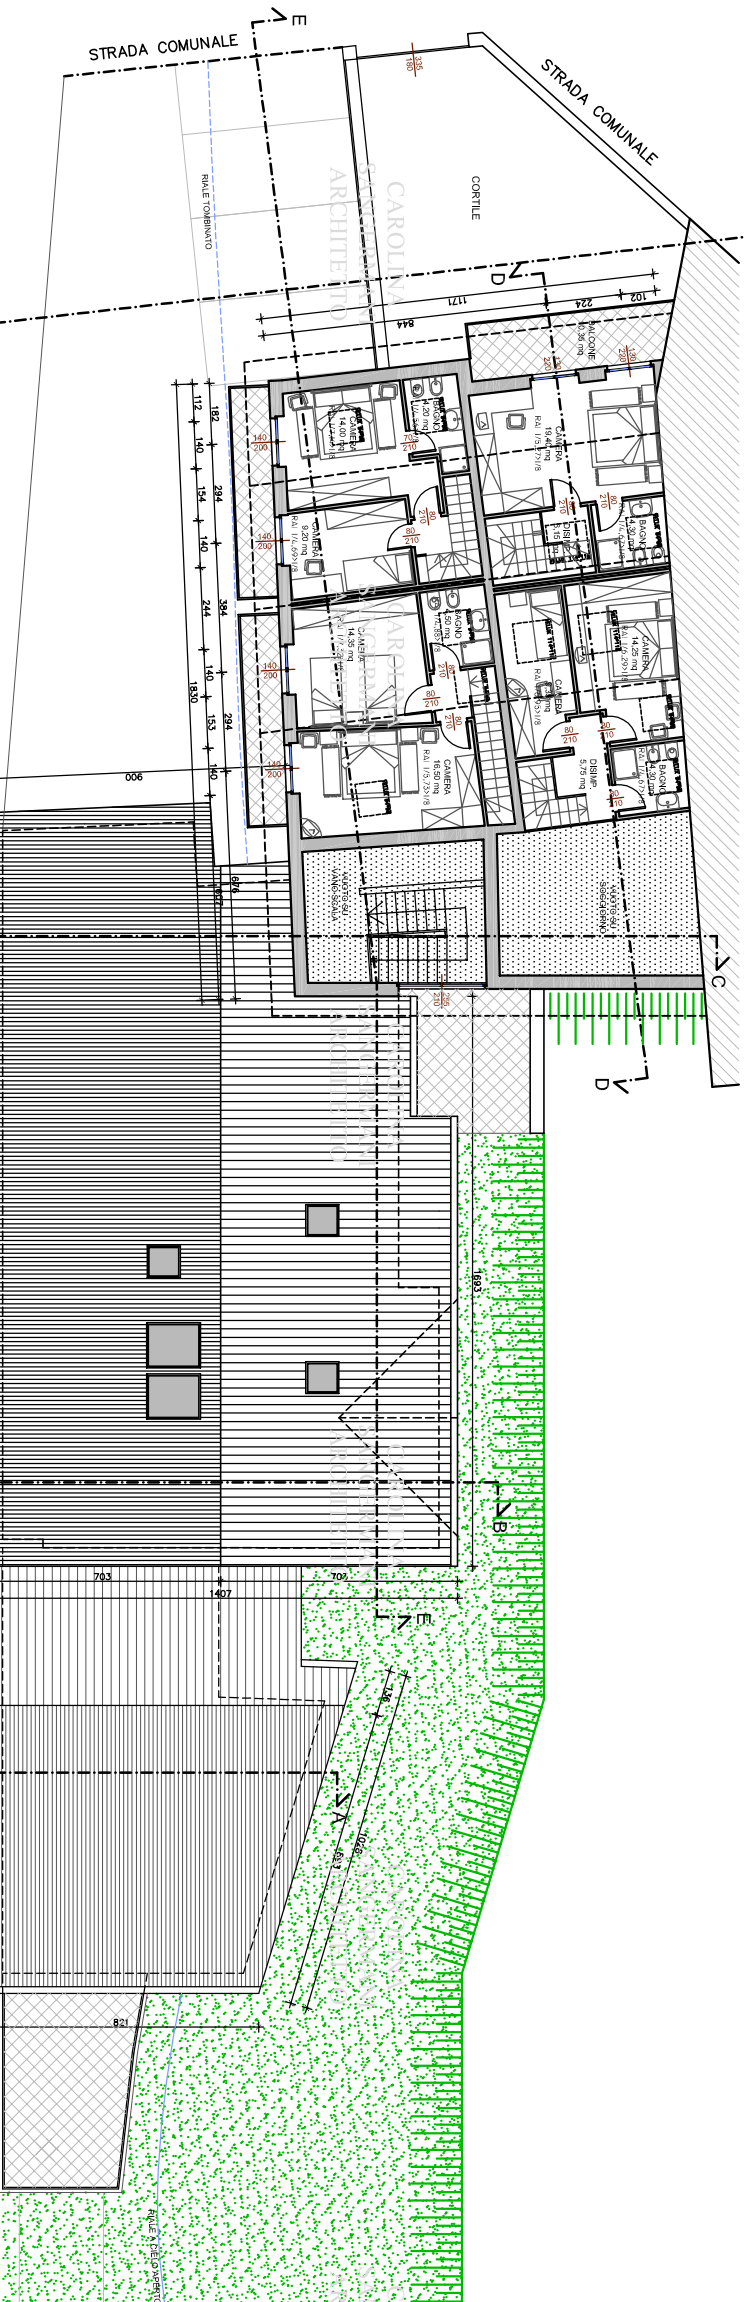

PIANTA PIANO SECONDO - COPERTURA
CAROLINA SANGERMANNI ARCHITETTO
STRADA COMUNALE (VIA GIRELLI)

Comittente:			
Progetto: PIANO DI RECUPERO PER LA TRASFORMAZIONE DI UN EDIFICIO ARTIGIANALE DISMESSO IN EDIFICIO RESIDENZIALE			
Titolo della pratica:			
Progetto: pianta piano primo, sottotetto e copertura.			
Progettista:			
Arch. Carolina Sangermanni			
Ordine degli Architetti della Provincia di Varese n°2010			
2010 Pavia (Varese) (VA)			
del 2010			
Località:			
Data:			
Luglio 2008			
Scala:			
1:100			
Elaborato n.:			
10/b			