

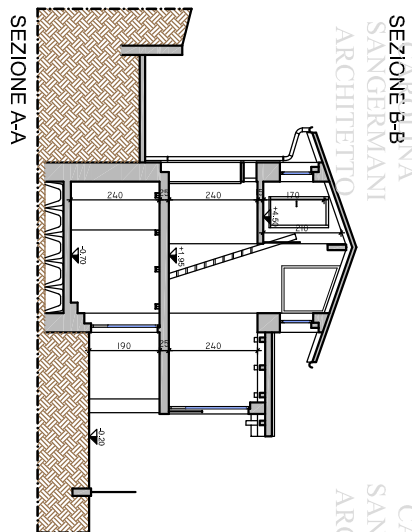
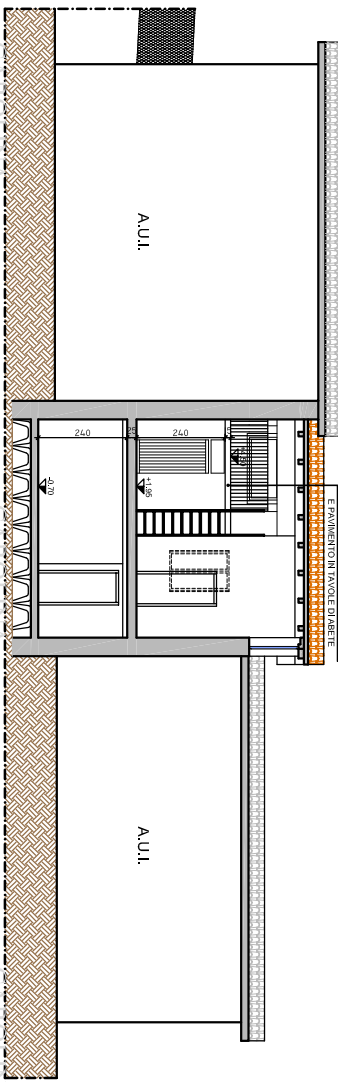
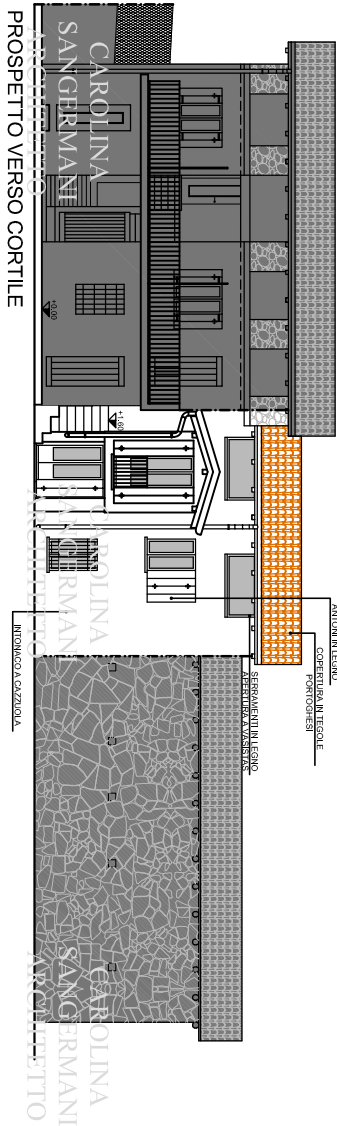
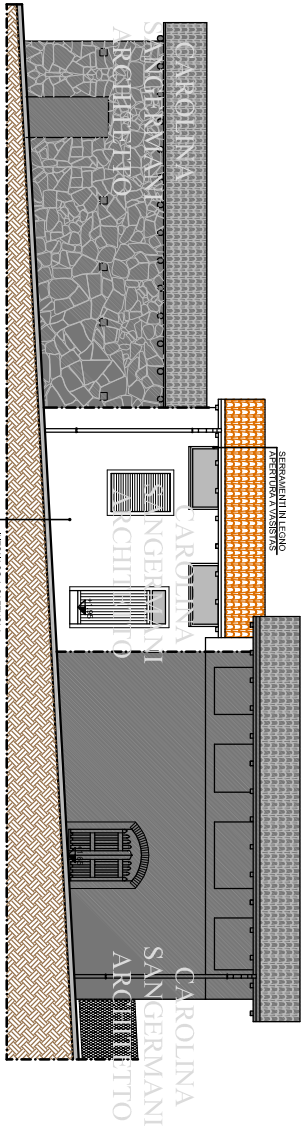
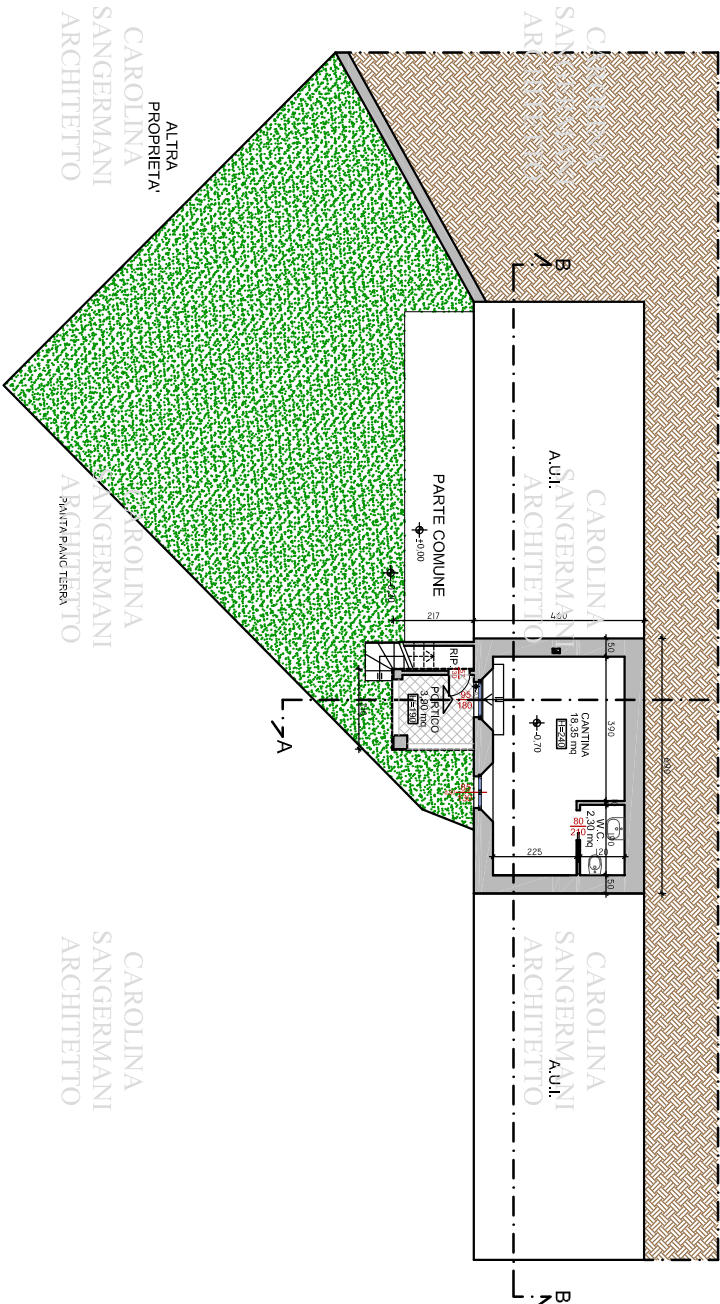
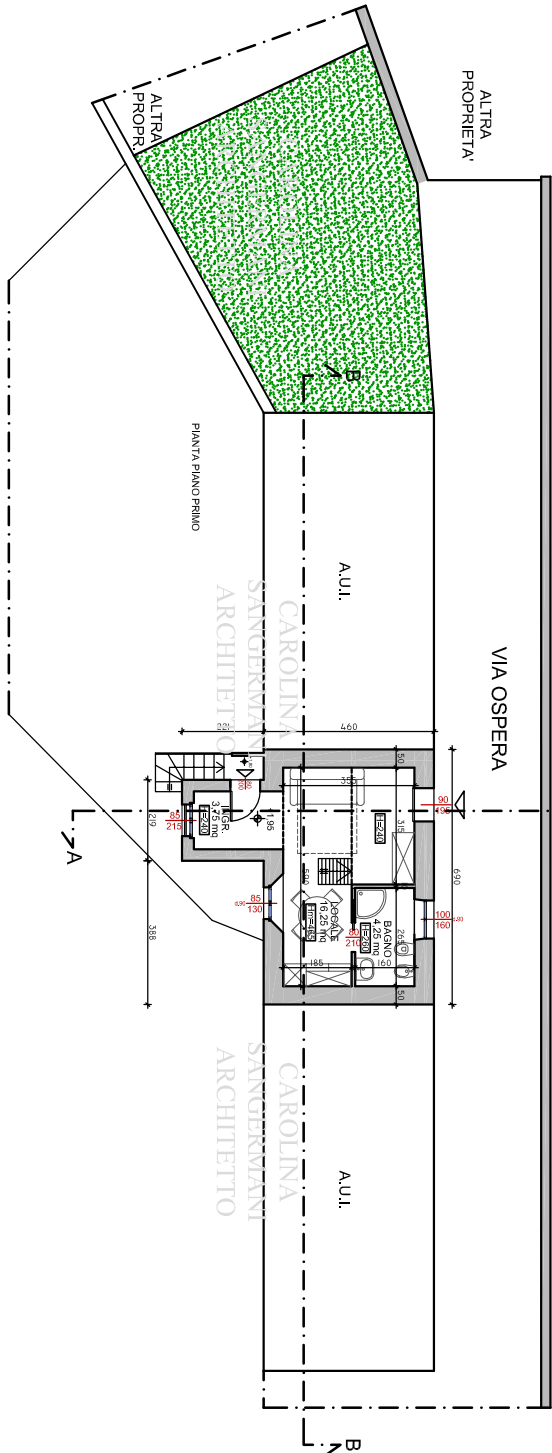
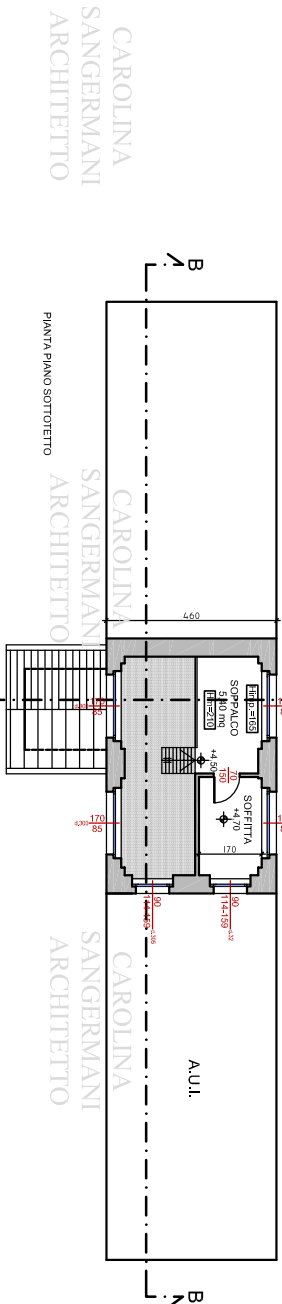


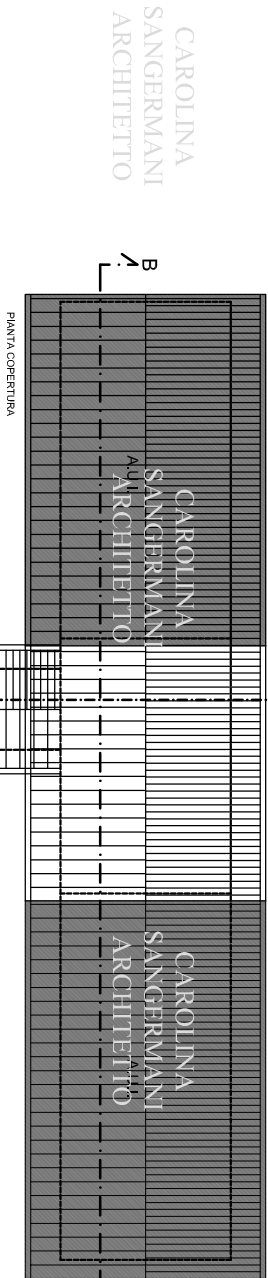

DESCR.	LOCALE	SUP. FINESTRA	SUP. LOCALE	RAI
CANTINA	1,105 mq	18,35 mq	1/16,60 > 1/30	
W.C.	/	2,30 mq	over. forato	
INGRESSO	1,317 mq	3,75 mq	1/2,85 > 1/8	
LOCALE	5,219 mq	16,25 mq	1/3,11 > 1/8	
BAGNO	1,60 mq	4,25 mq	1/2,66 > 1/8	
SOPPALCO	1,445 mq	5,40 mq	1/3,74 > 1/8	

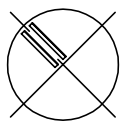

I COMMENTI

IL PROGETTISTA

Comittente:			
Progettista: Arch. Carolina Sangermani Ordine degli Architetti della Provincia di Varese n°2010 21010 Porto Valeraga (VA) cel. 3397938.718			
Progetto: RISTRUTTURAZIONE DI EDIFICIO RESIDENZIALE ESISTENTE.			
Titolo della tavola: Progetto: piante, sezioni, prospetti.			
Località:	Data:	Scala:	Foglio:
	Novembre 2008	1:100	2