



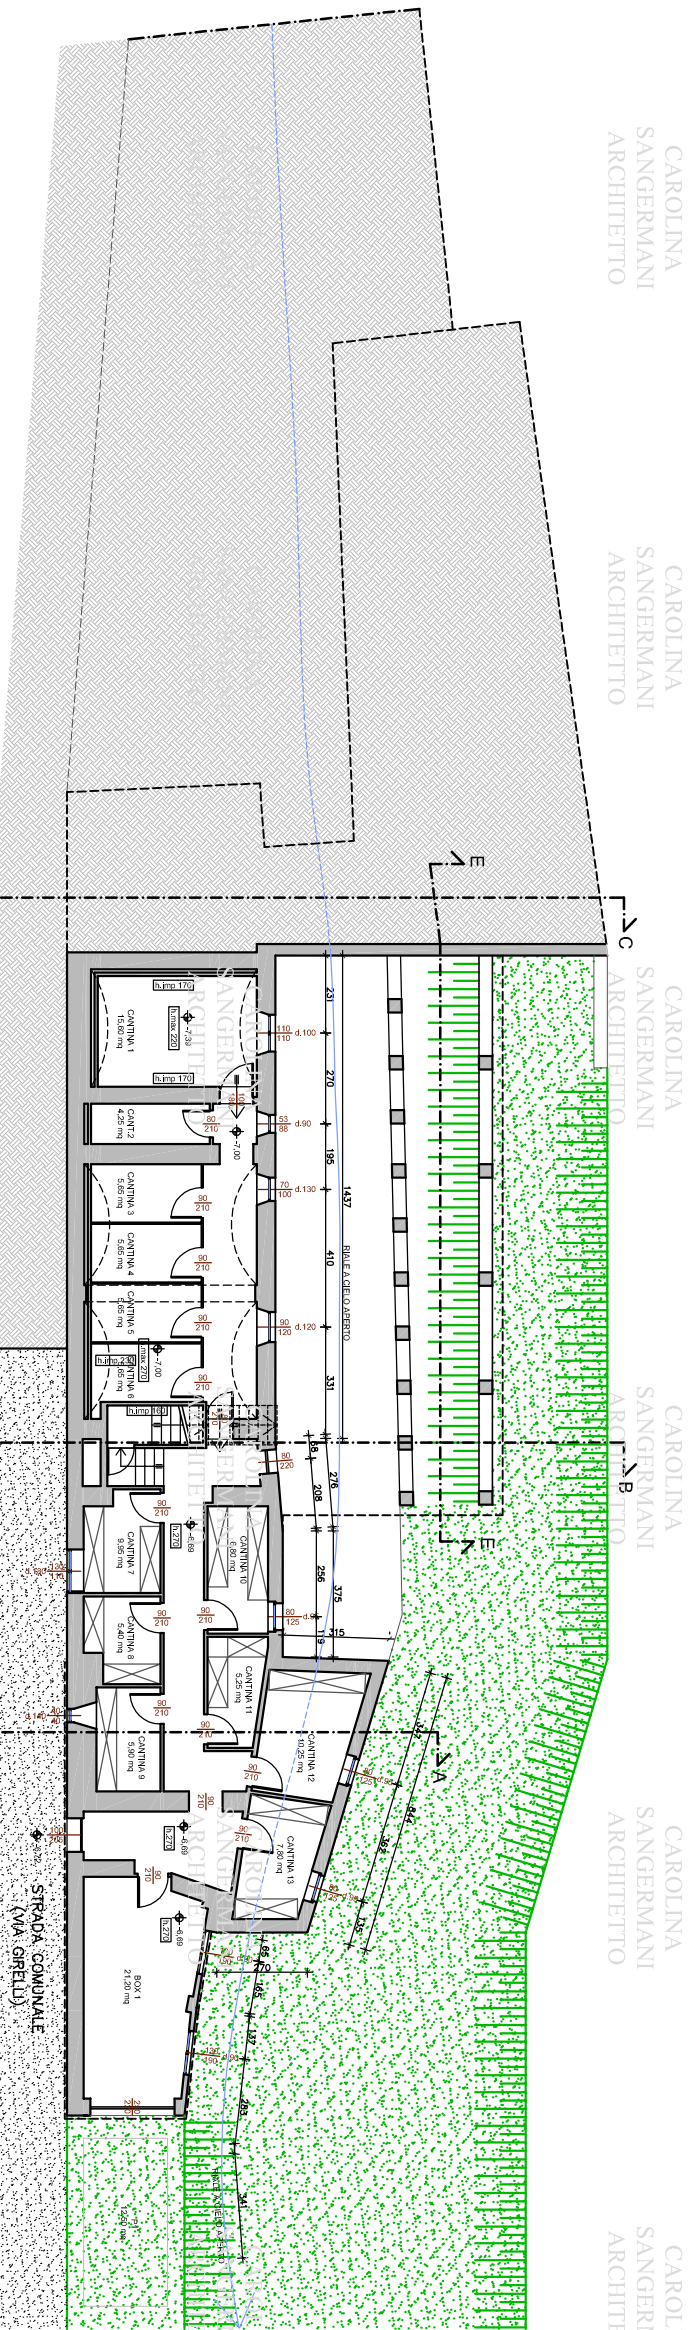

PIANTA PIANO SEMINTERATO
SEZIONE QUOTA -5.69

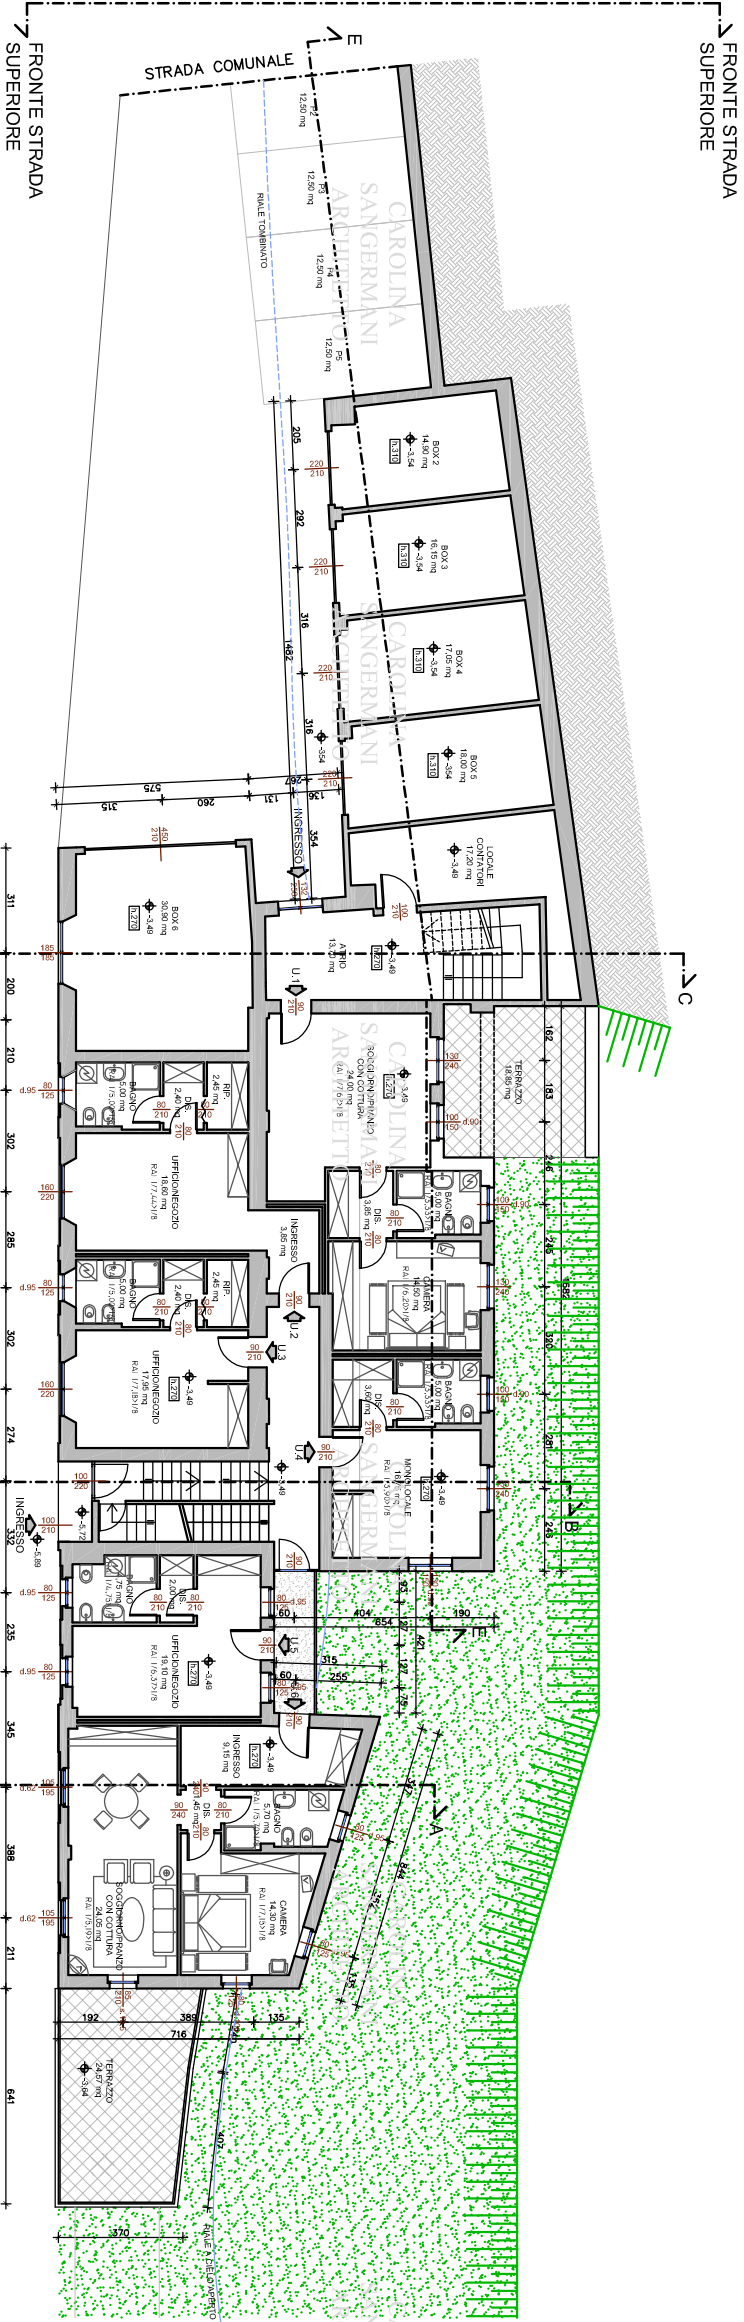

CAROLINA
SANGEMANI
ARCHITETTO

CAROLINA
SANGEMANI
ARCHITETTO

CAROLINA
SANGEMANI
ARCHITETTO

CAROLINA
SANGEMANI
ARCHITETTO

CAROLINA
SANGEMANI
ARCHITETTO

Comittente:			
Progetto: PIANO DI RECUPERO PER LA TRASFORMAZIONE DI UN EDIFICIO ARTIGIANALE DISMESSO IN EDIFICIO RESIDENZIALE.			
Tipo della bozza: Progetto: pianta piano seminterato e piano rialzato.			
Proprietà:			
Località:	Date:	Scala:	Decorato n.
	Luglio 2008	1:100	10/a